



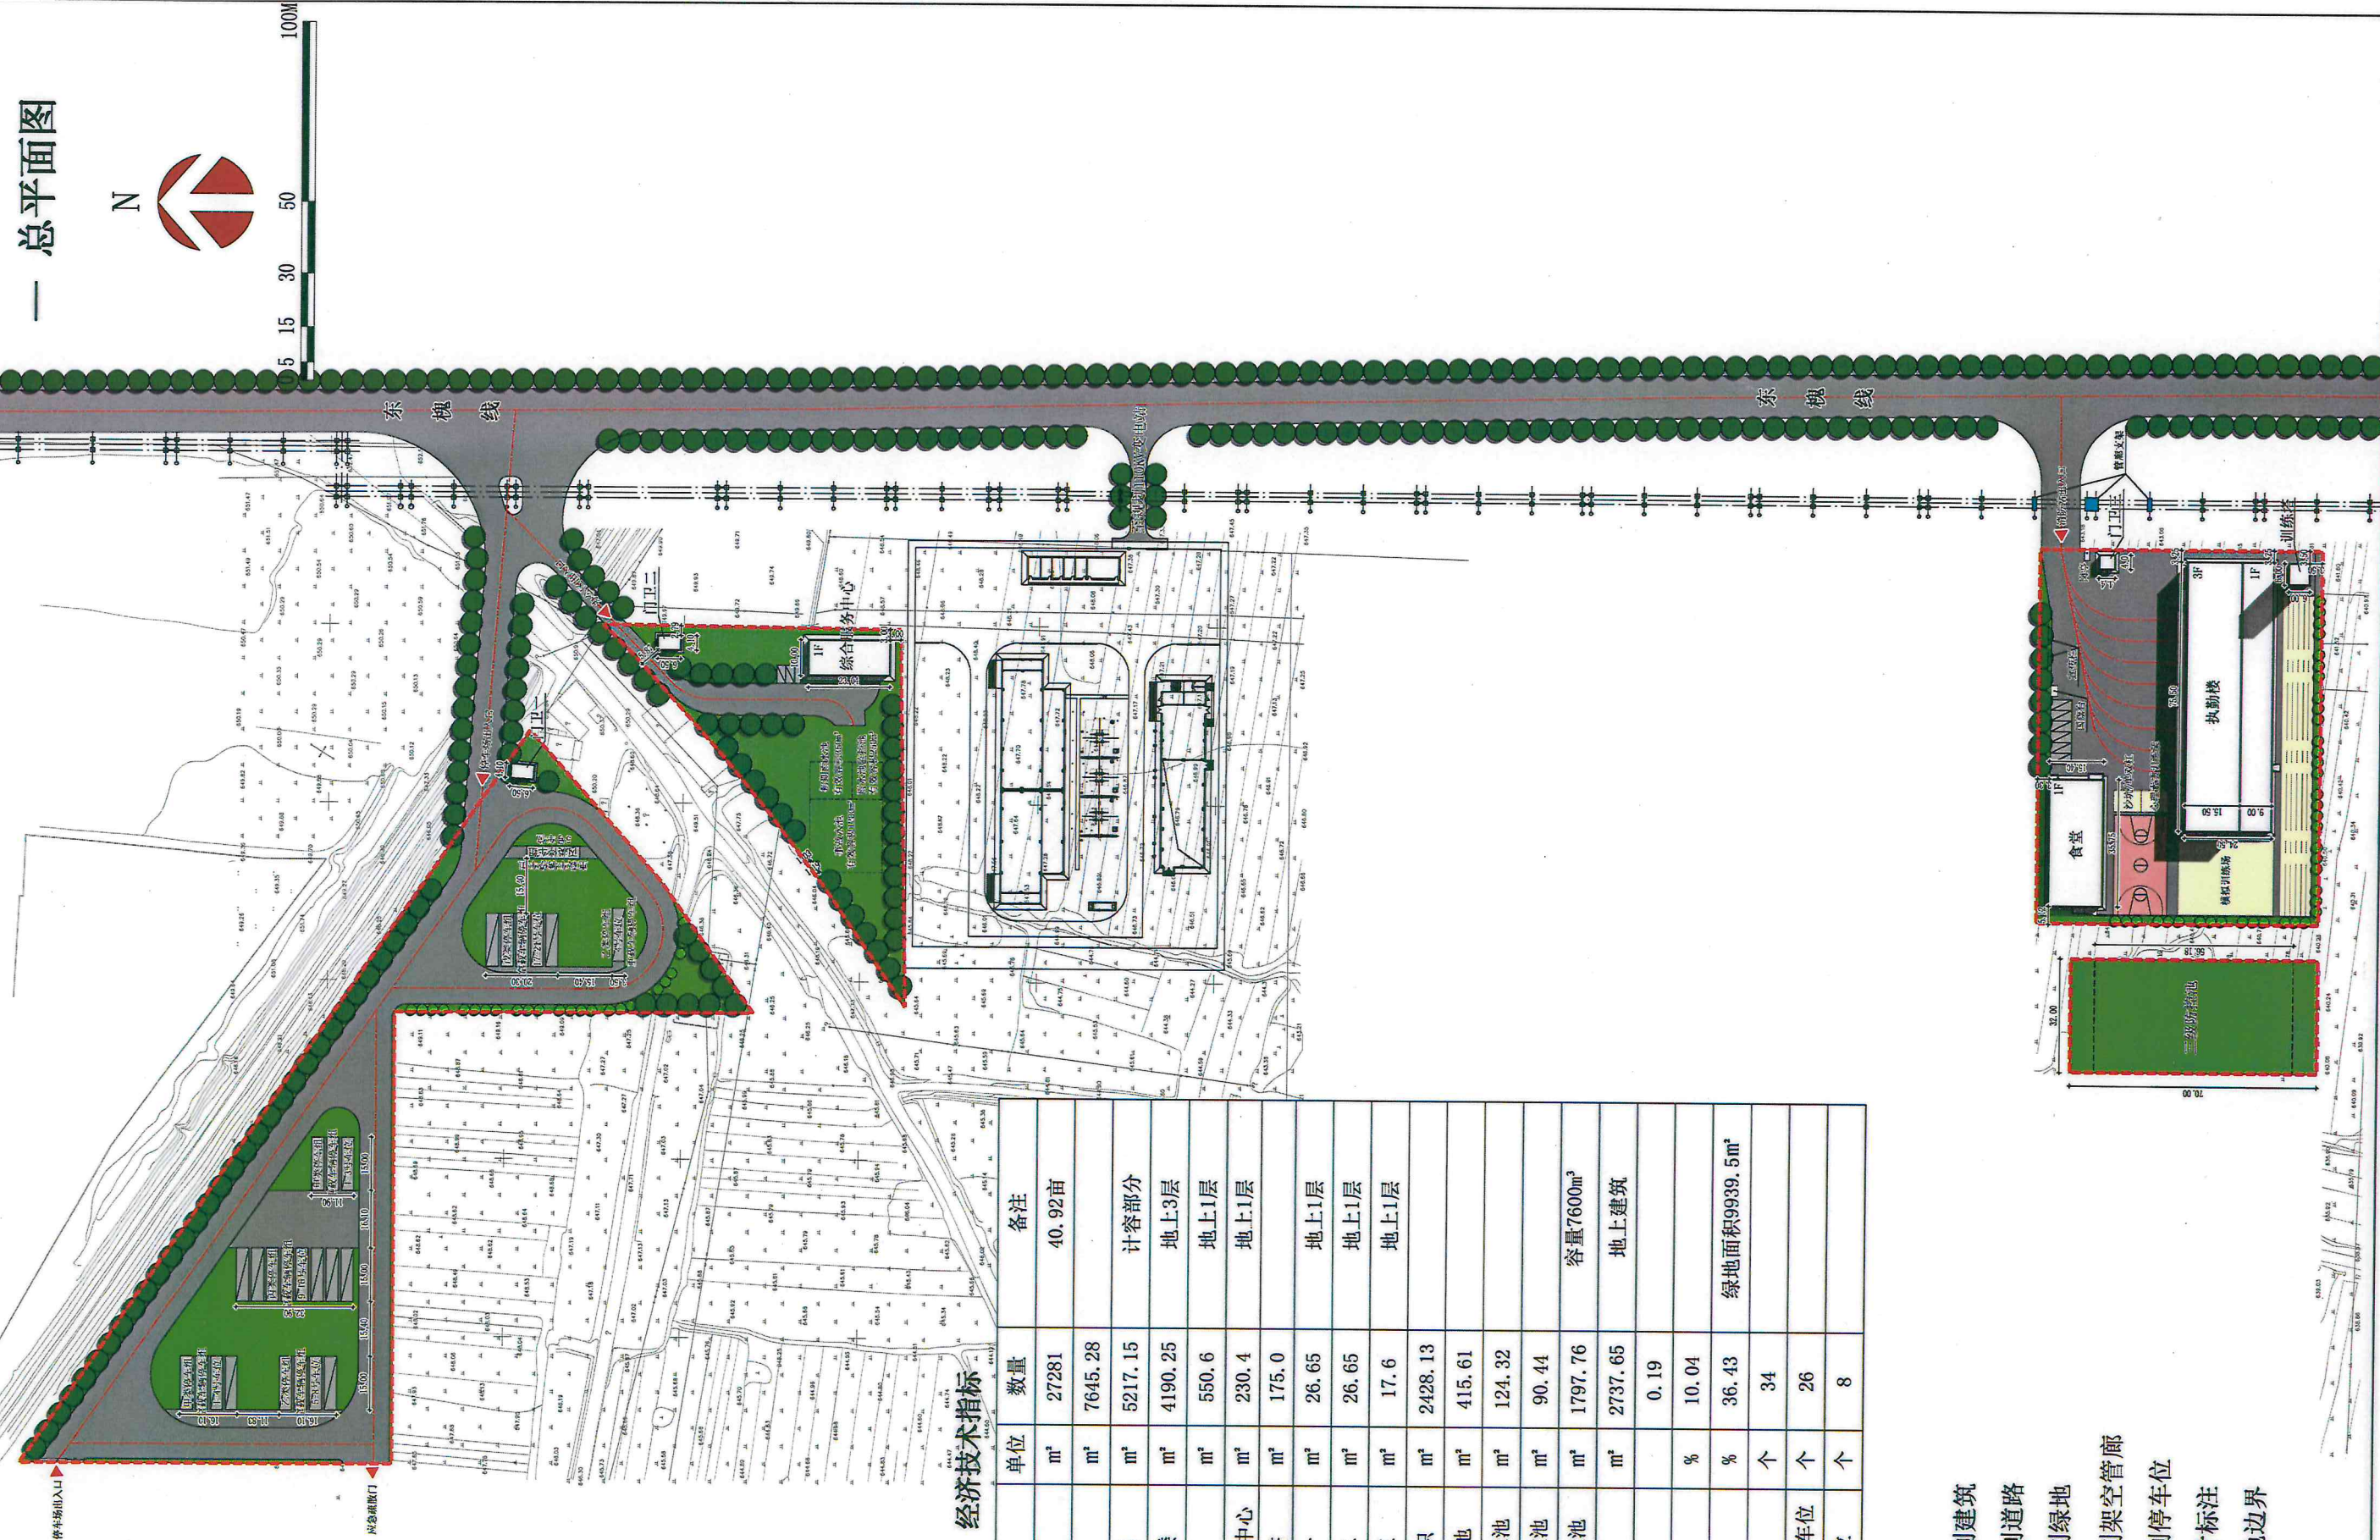

— 总平面图

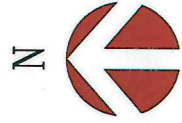

经济技术指标

编号	名称	单位	数量	备注
1	规划用地面积	m ²	27281	40.92亩
	总建筑面积	m ²	7645.28	
2	地上建筑面积	m ²	5217.15	计容部分
	执勤楼	m ²	4190.25	地上3层
	食堂	m ²	550.6	地上1层
	综合服务中心	m ²	230.4	地上1层
	训练塔	m ²	175.0	
	门卫一	m ²	26.65	地上1层
	门卫二	m ²	26.65	地上1层
	门卫三	m ²	17.6	地上1层
	地下总建筑面积	m ²	2428.13	
	事故水池	m ²	415.61	
3	其中	m ²	124.32	
	初期雨水池	m ²	90.44	
	雨水监控池	m ²	1797.76	容量7600m ³
	三级防控池	m ²	2737.65	地上建筑
4	建筑基底面积	m ²	0.19	
5	容积率	%	10.04	
6	建筑密度	%	36.43	绿地面积9939.5m ²
7	其中	个	34	
	停车位	个	26	
	危险品运输车辆停车位	个	8	

图例

- 规划建筑
- 规划道路
- 规划绿地
- 规划架空管廊
- 规划停车位
- 尺寸标注
- 用地边界

