


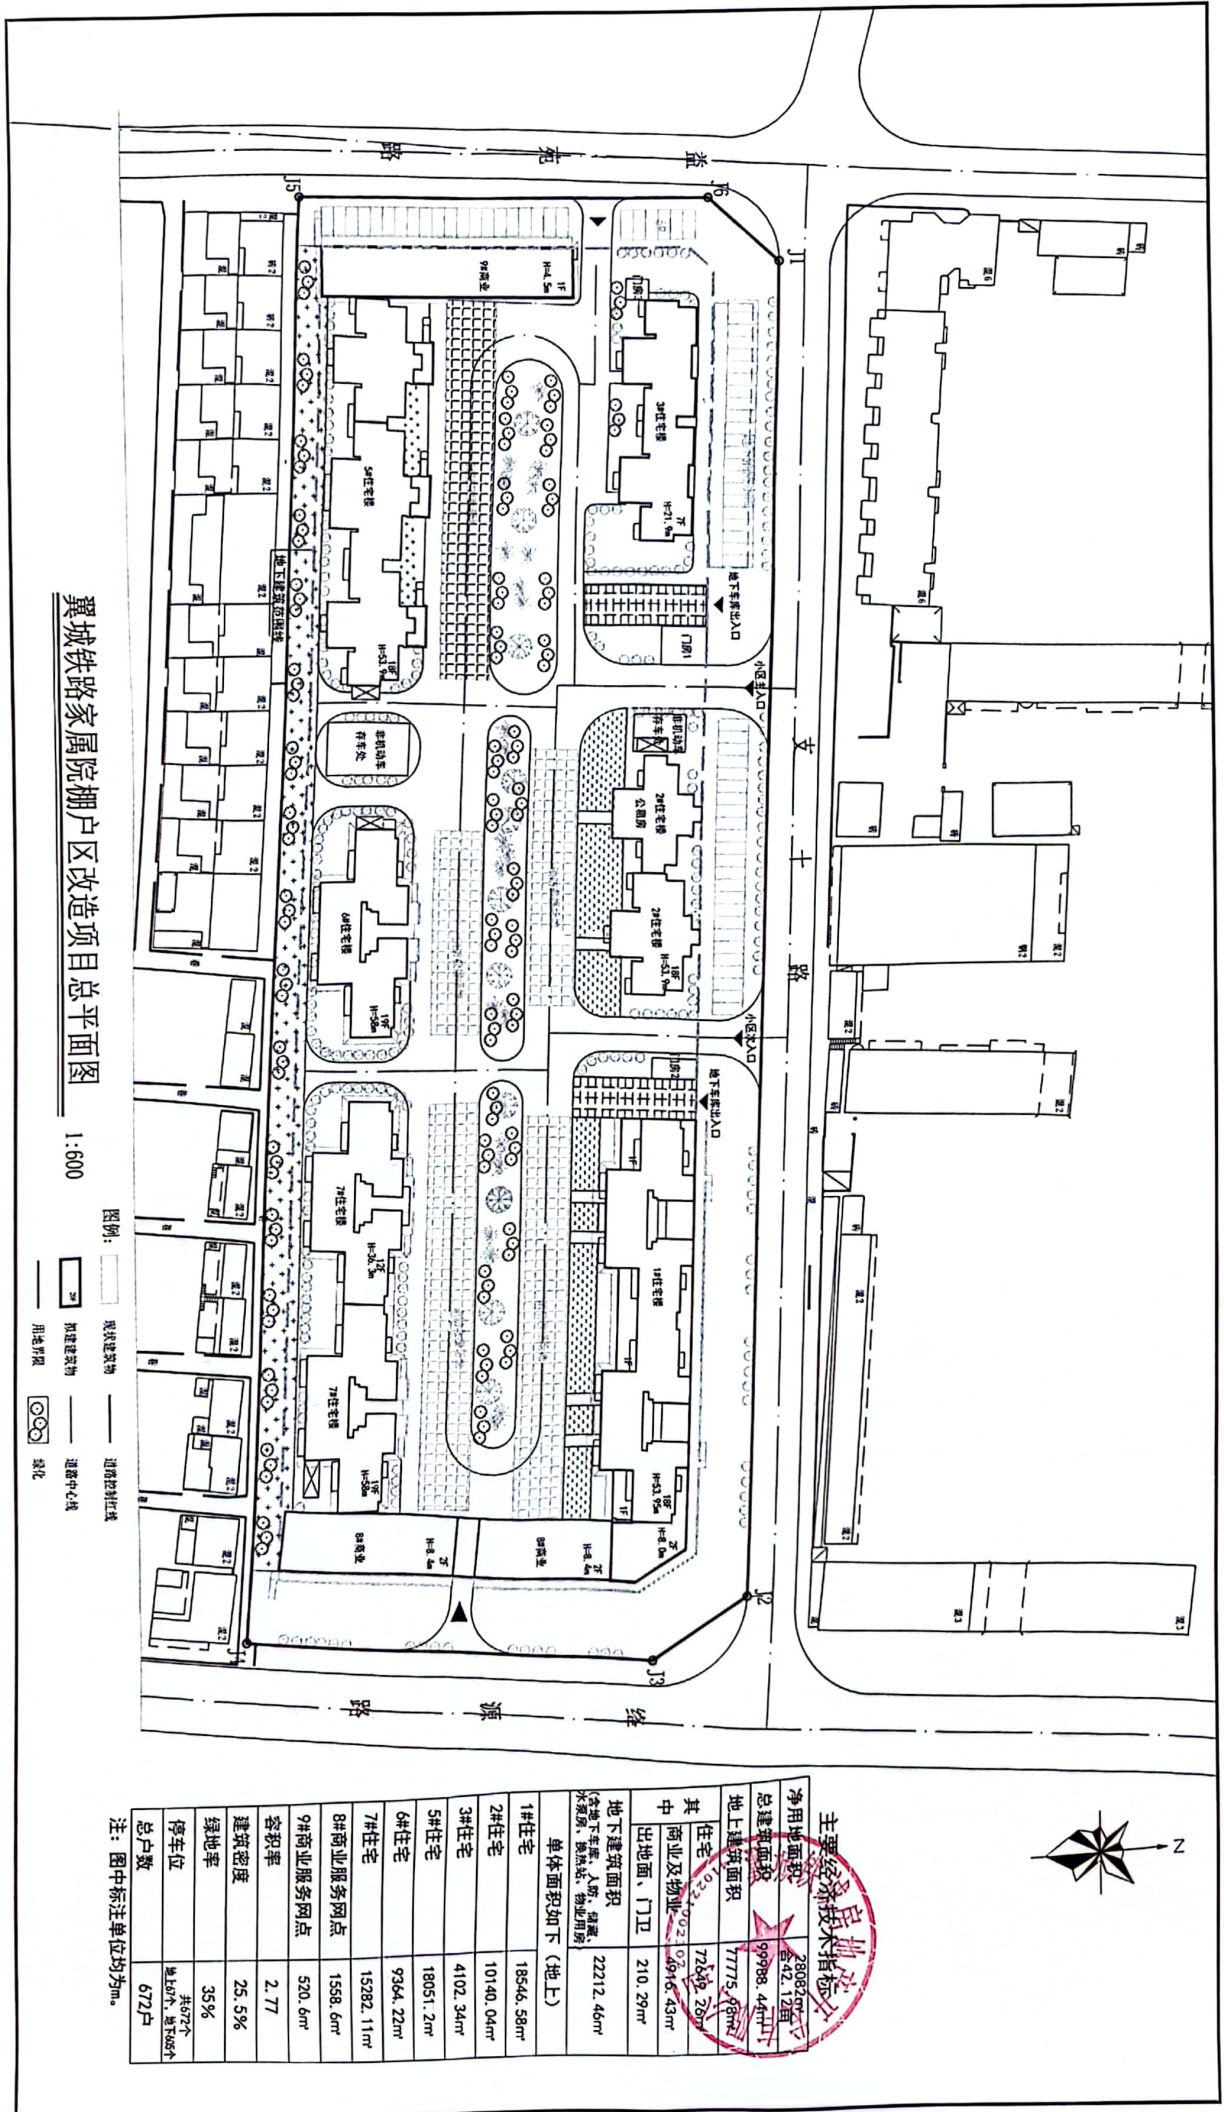

翼城铁路家属院棚户区改造项目总平面图

1:600

- 图例:
- 现状建筑物
 - 新建建筑物
 - 用地界限
 - 道路控制红线
 - 道路中心线
 - 绿化

主要经济技术指标

净用地面积	28082.00m ²
总建筑面积	99988.44m ²
地上建筑面积	77775.46m ²
住宅	72839.26m ²
其商业及物业	4946.43m ²
中	210.29m ²
出地面、门卫	22212.46m ²
地下建筑面积	22212.46m ²
含地下车库、人防、储藏、	
外展房、散点站、物业用房	
单体面积如下 (地上)	
1#住宅	18546.58m ²
2#住宅	10140.04m ²
3#住宅	4102.34m ²
5#住宅	18051.2m ²
6#住宅	9364.22m ²
7#住宅	15282.11m ²
8#商业服务网点	1558.6m ²
9#商业服务网点	520.6m ²
容积率	2.77
建筑密度	25.5%
绿地率	35%
停车位	共572个
总户数	672户

注:图中标注单位均为m。