


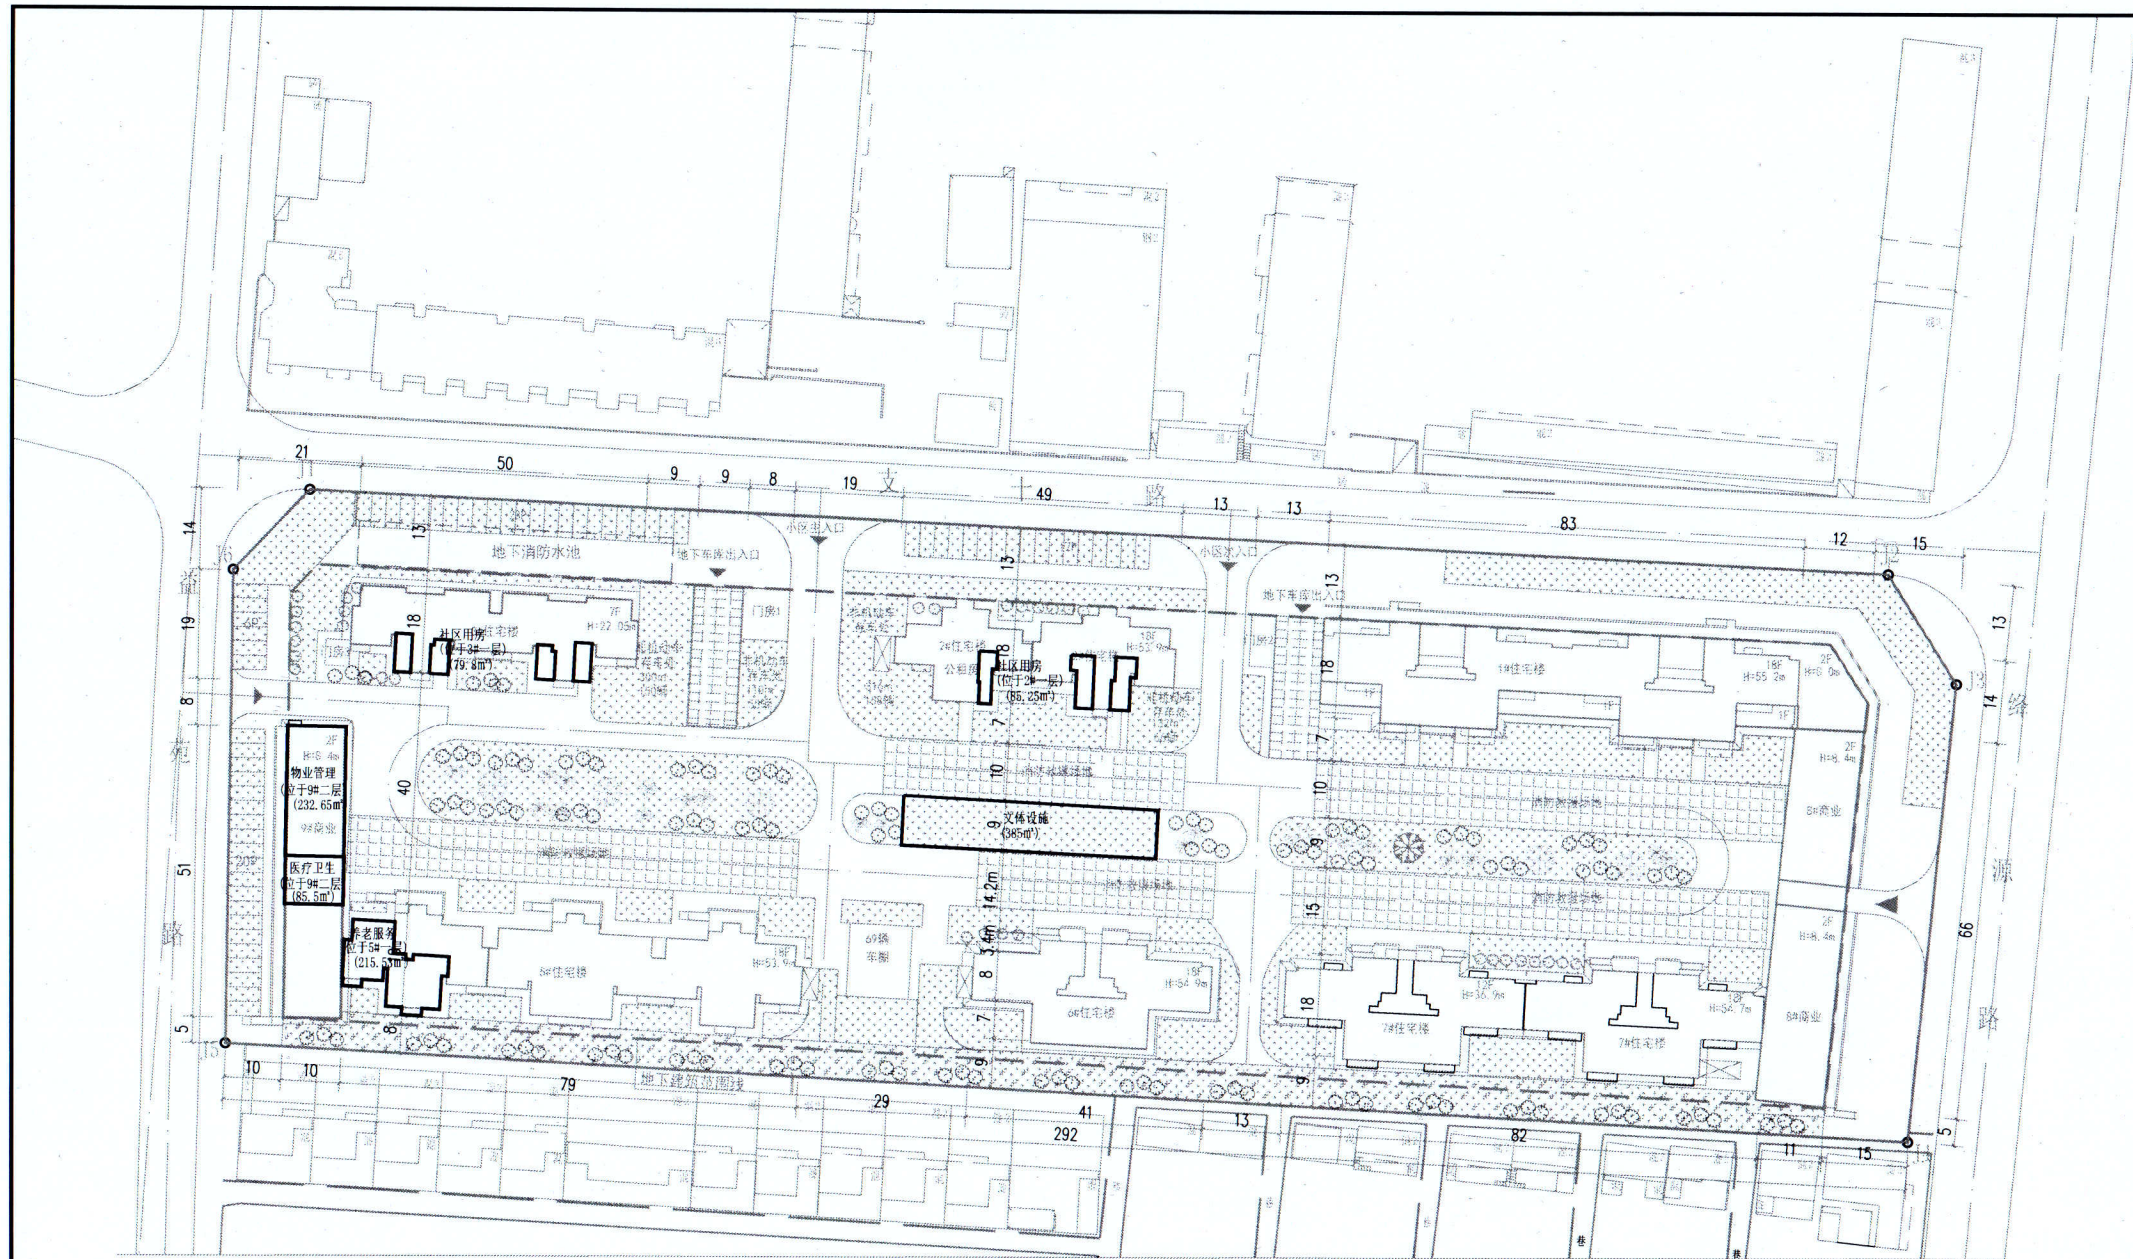

主要经济技术指标

净用地面积	28092m² 合42.12亩
总建筑面积	99296.84m²
地上建筑面积	77344.63m²
其	
住宅	71148.98m²
商业	5286.53m²
门卫	142.08m²
室外车棚	68.21m²
社区服务	物业管理 232.65m² 社区用房 165.05m²
医疗卫生	85.5m²
养老服务	215.53m²
地下建筑面积 (含地下车库、人防、储藏、水泵房、换热站、物业用房)	21952.31m²
单体面积如下(地上)	
1#住宅	18546.58m²
2#住宅	10109.24m²
3#住宅	4096.1m²
5#住宅	18051.2m²
6#住宅	8903.05m²
7#住宅	14828.27m²
8#商业服务网点	1558.6m²
9#商业服务网点	1041.2m²
容积率	2.75
建筑密度	25.87%
绿地率	30.1%
停车位	机动车共664个 地上66个, 地下598个 非机动车498辆
总户数	664户

注: 图中标注单位均为m。

翼城铁路家属院棚户区改造项目功能分析图 1:600

