
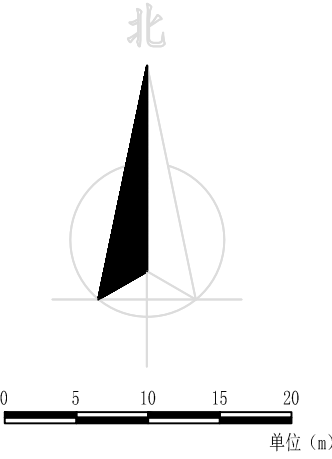


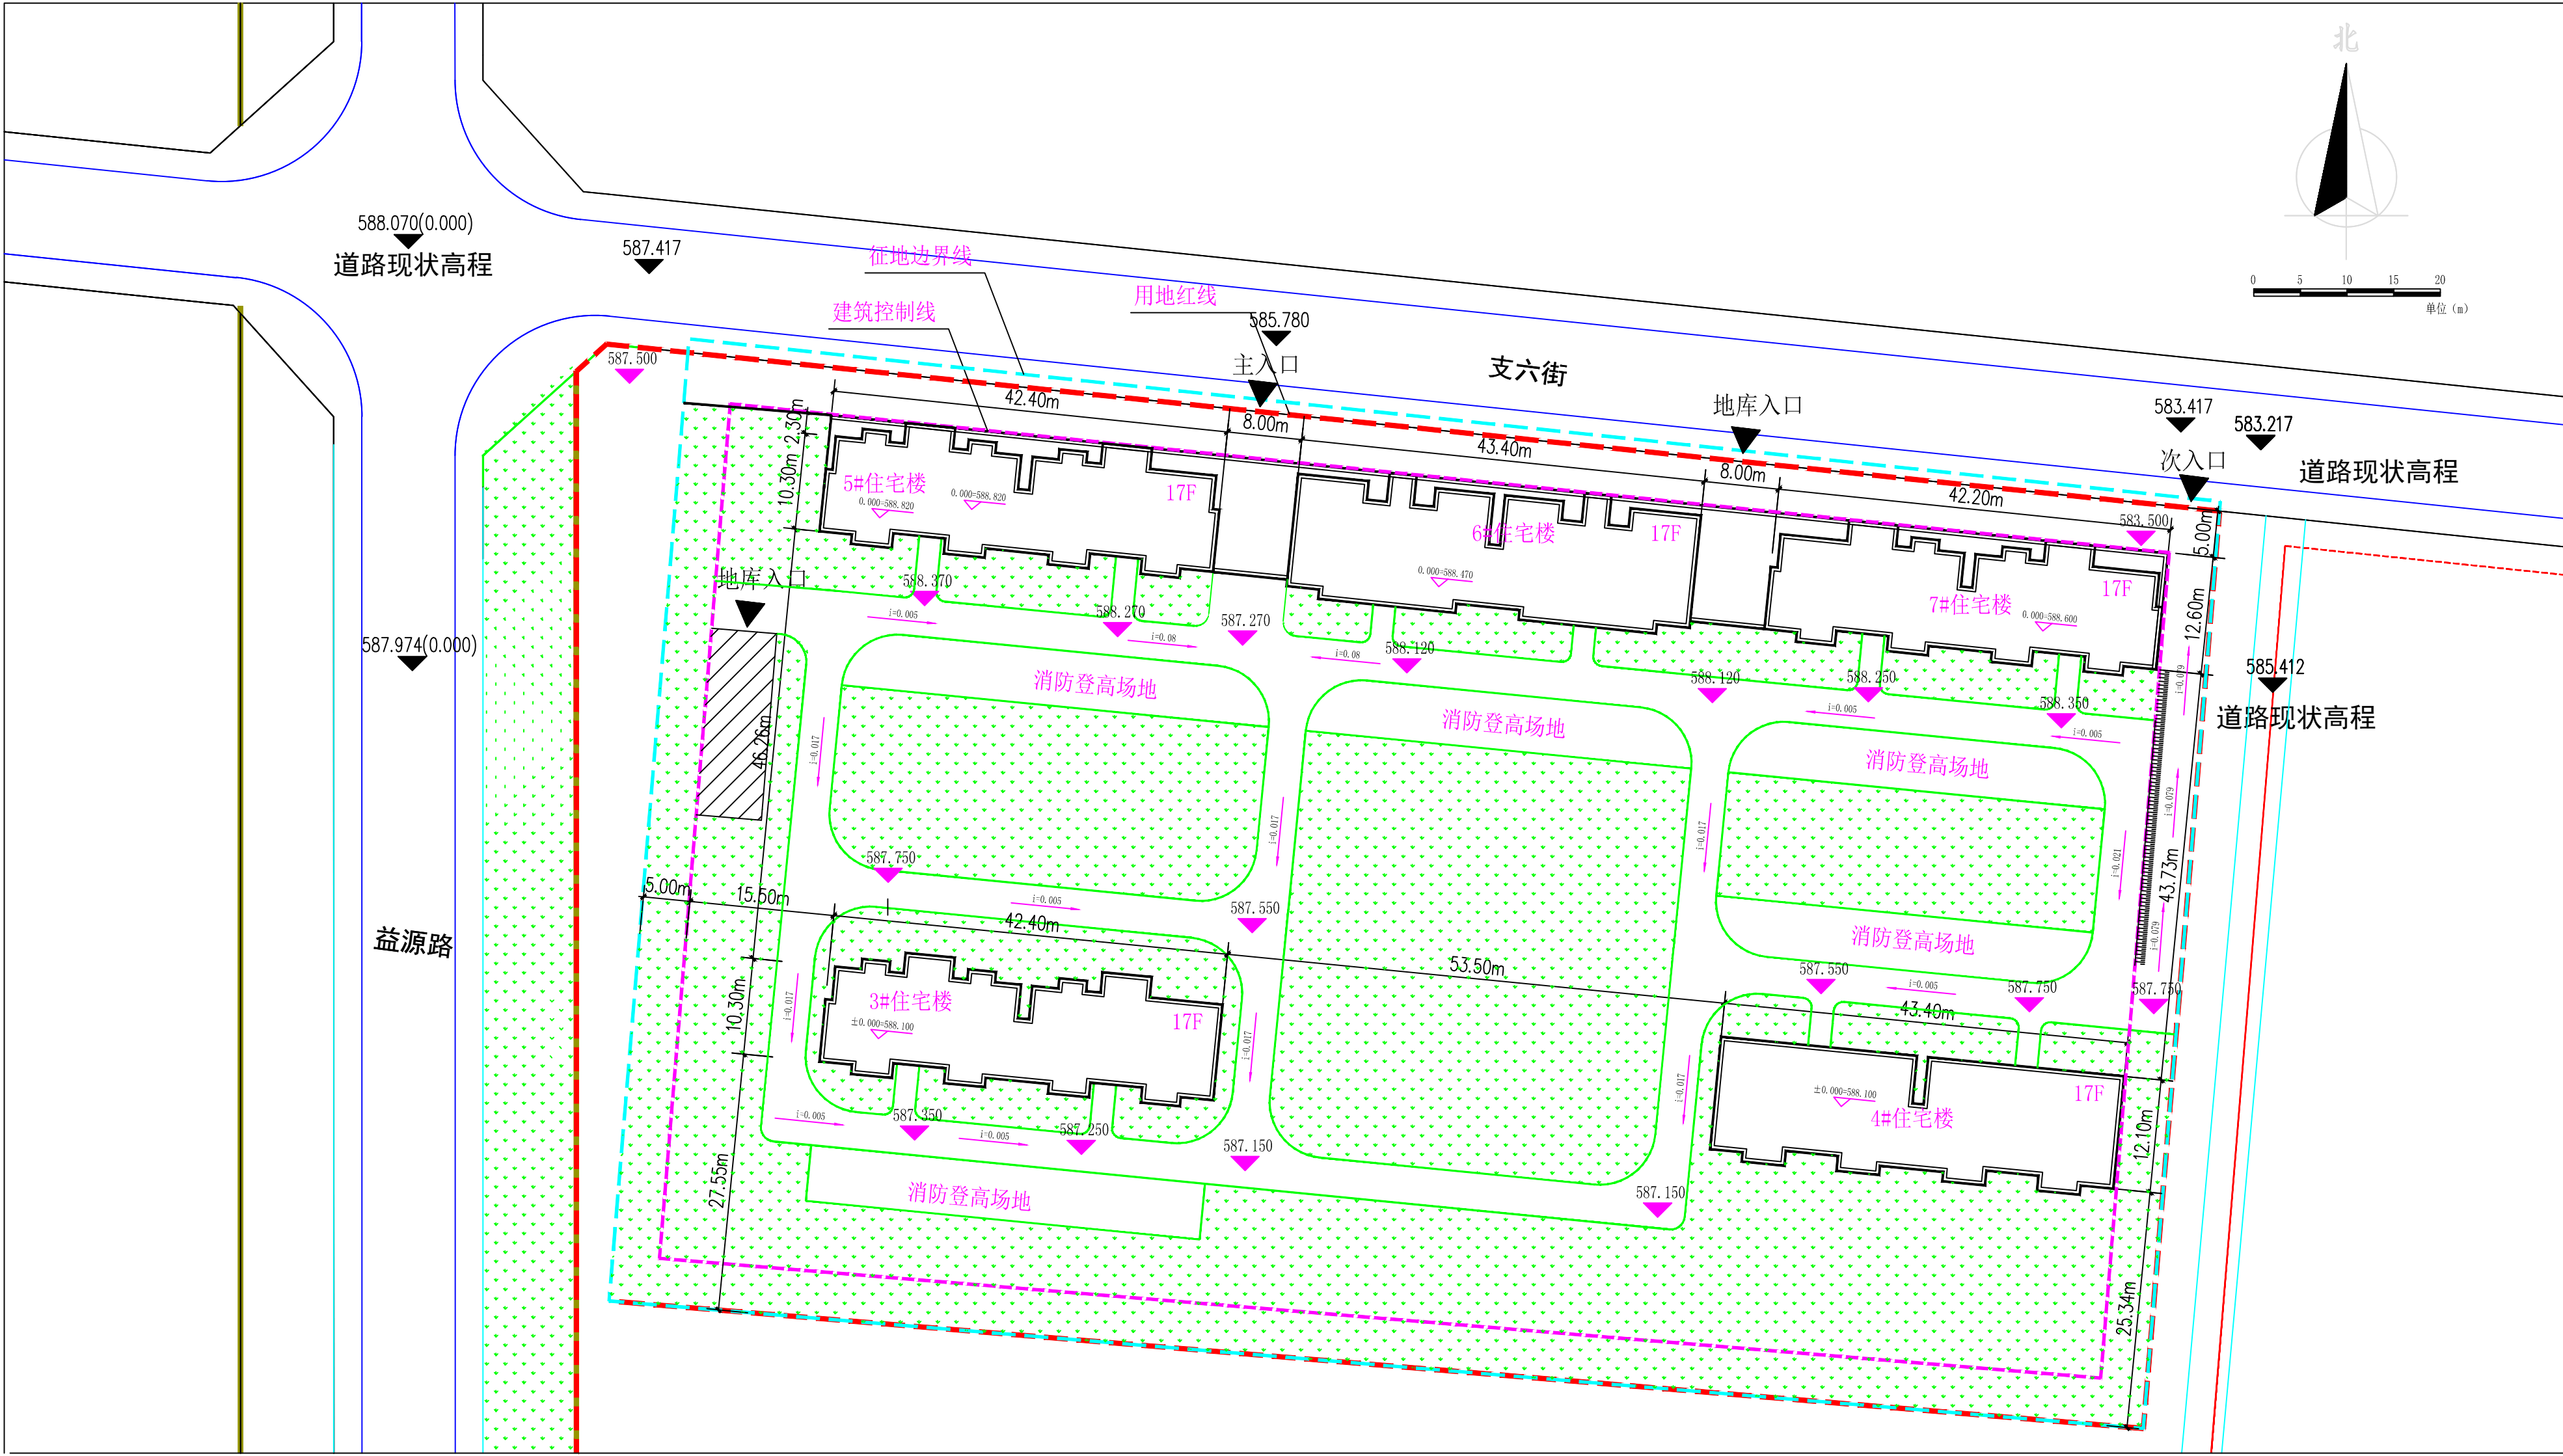

图例

- | | | | |
|--|-------|--|-------|
| | 用地界限 | | 建筑轮廓线 |
| | 建筑控制线 | | 道路 |
| | 绿化 | | |
| | 场地出入口 | | |

总平面布置图 1:500