
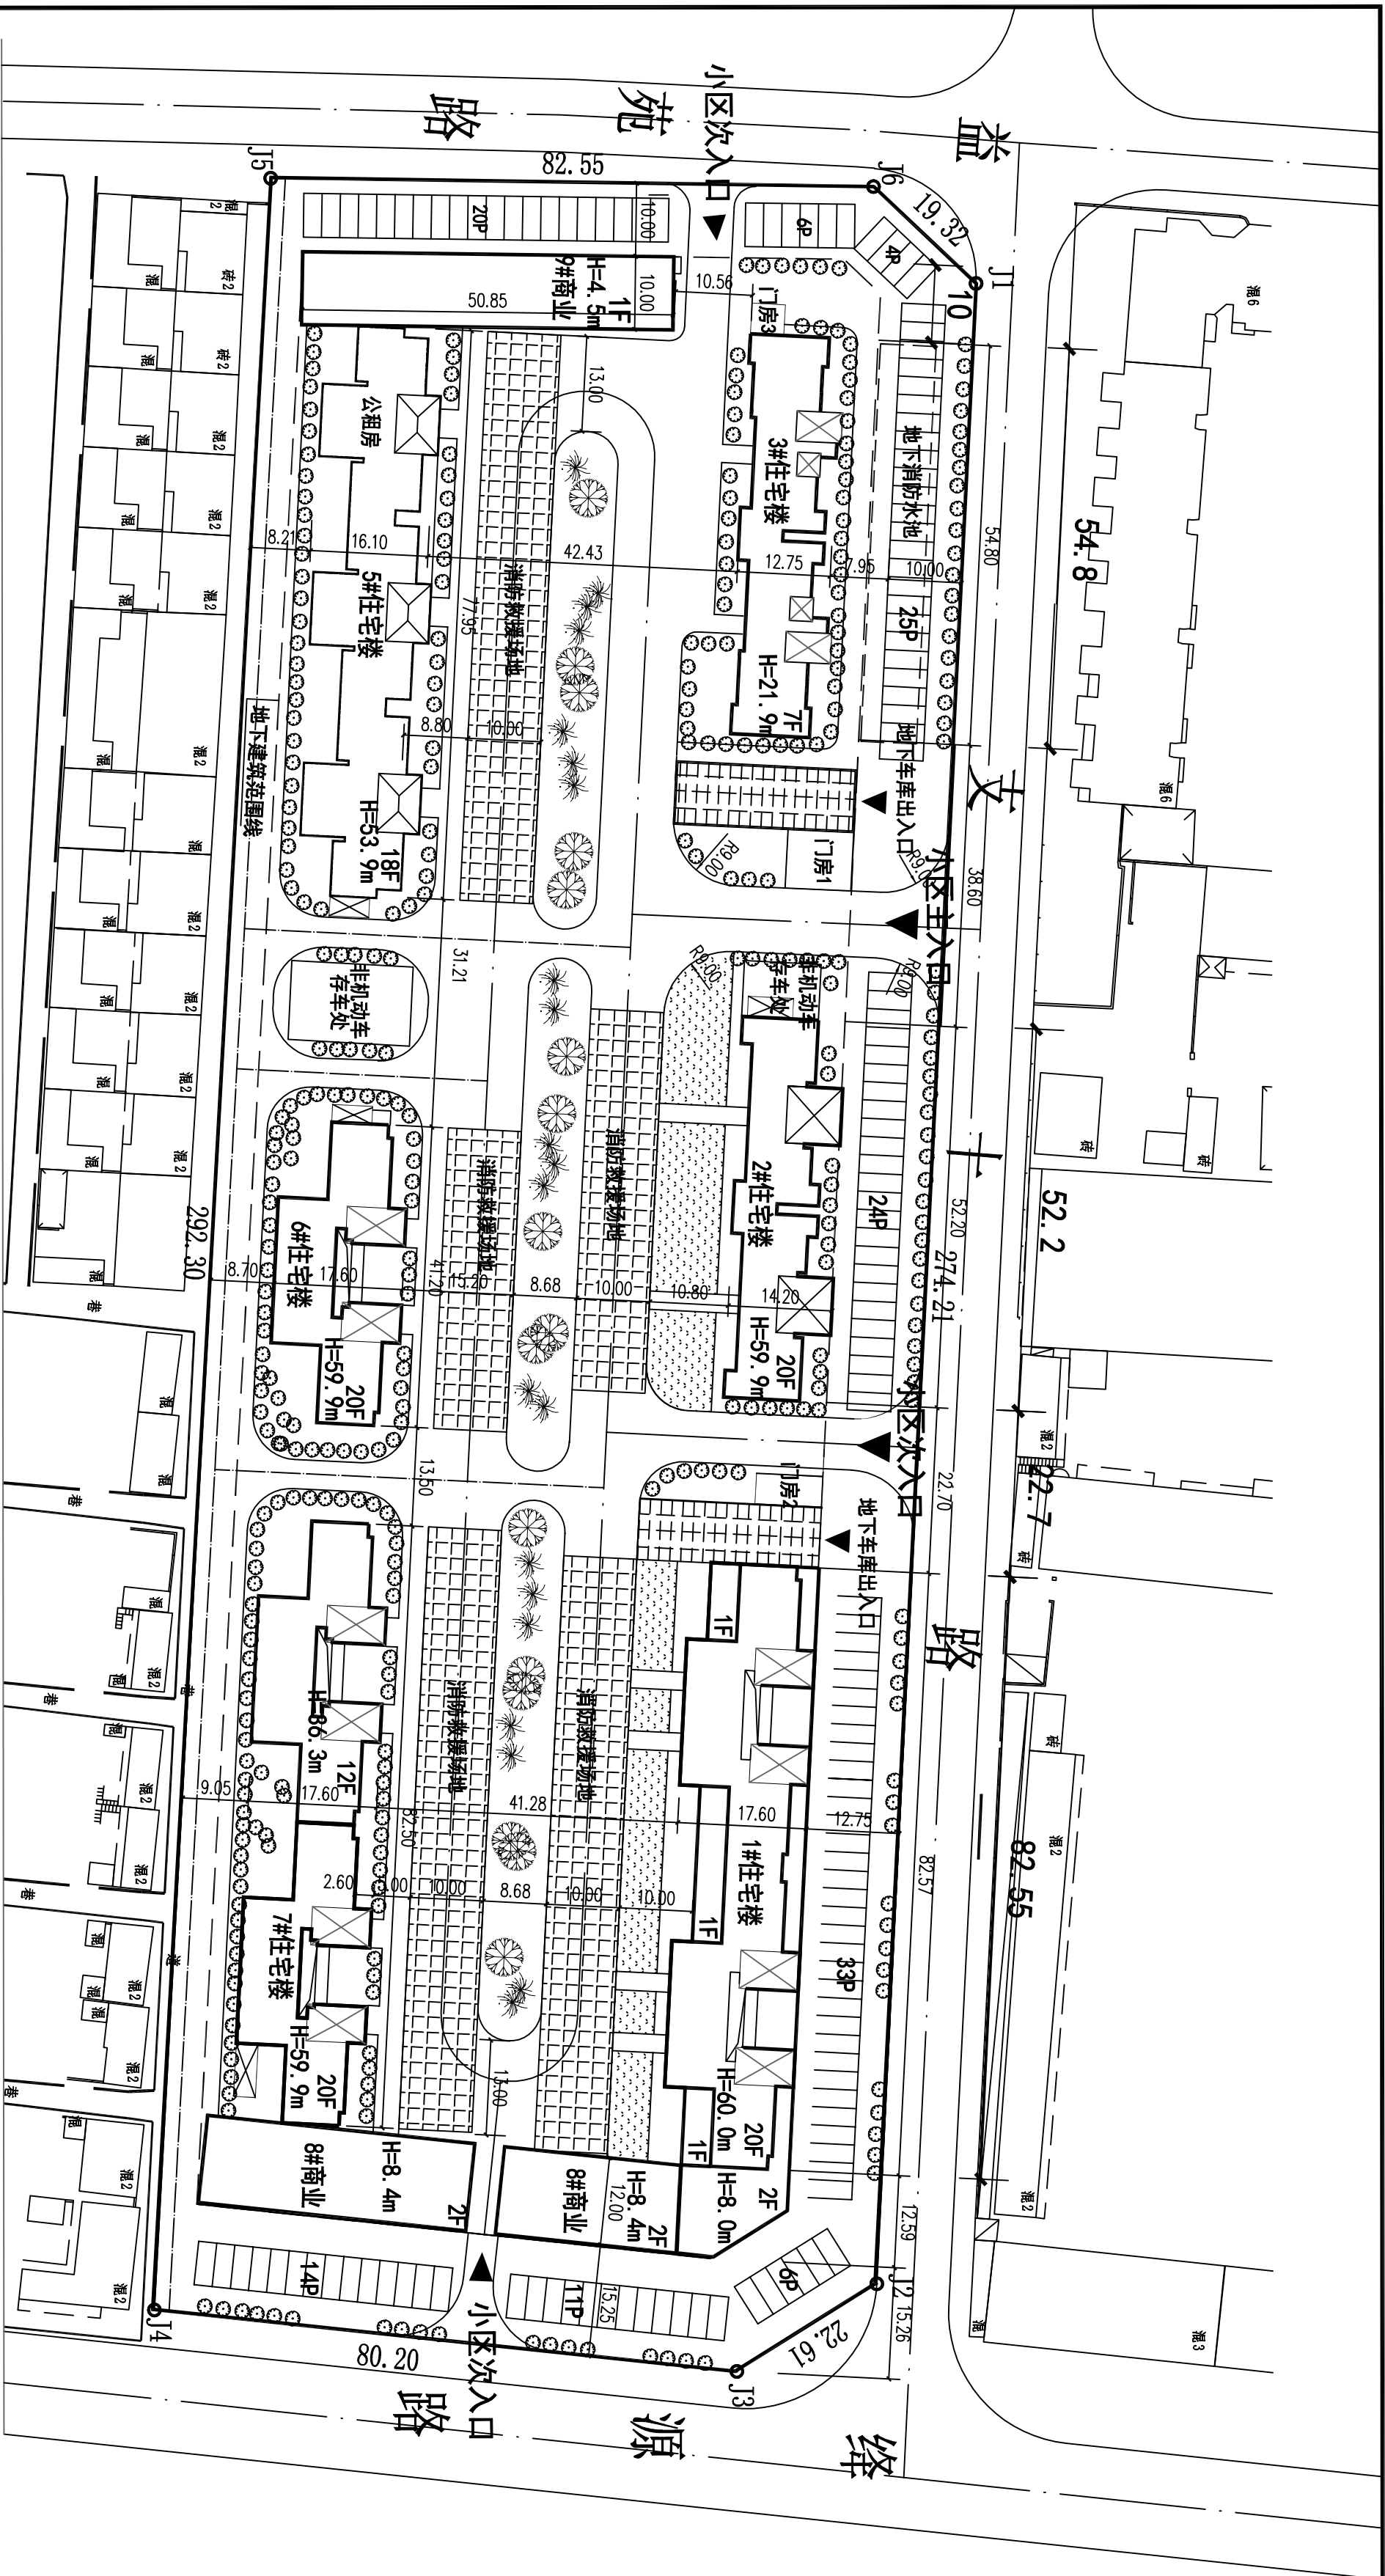


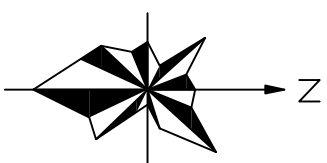

翼城铁路家属院棚户区改造项目总平面图 1:600

- 图例：
- 现状建筑物
 - 拟建建筑物
 - 用地界限
 - 道路控制红线
 - 道路中心线
 - 绿化