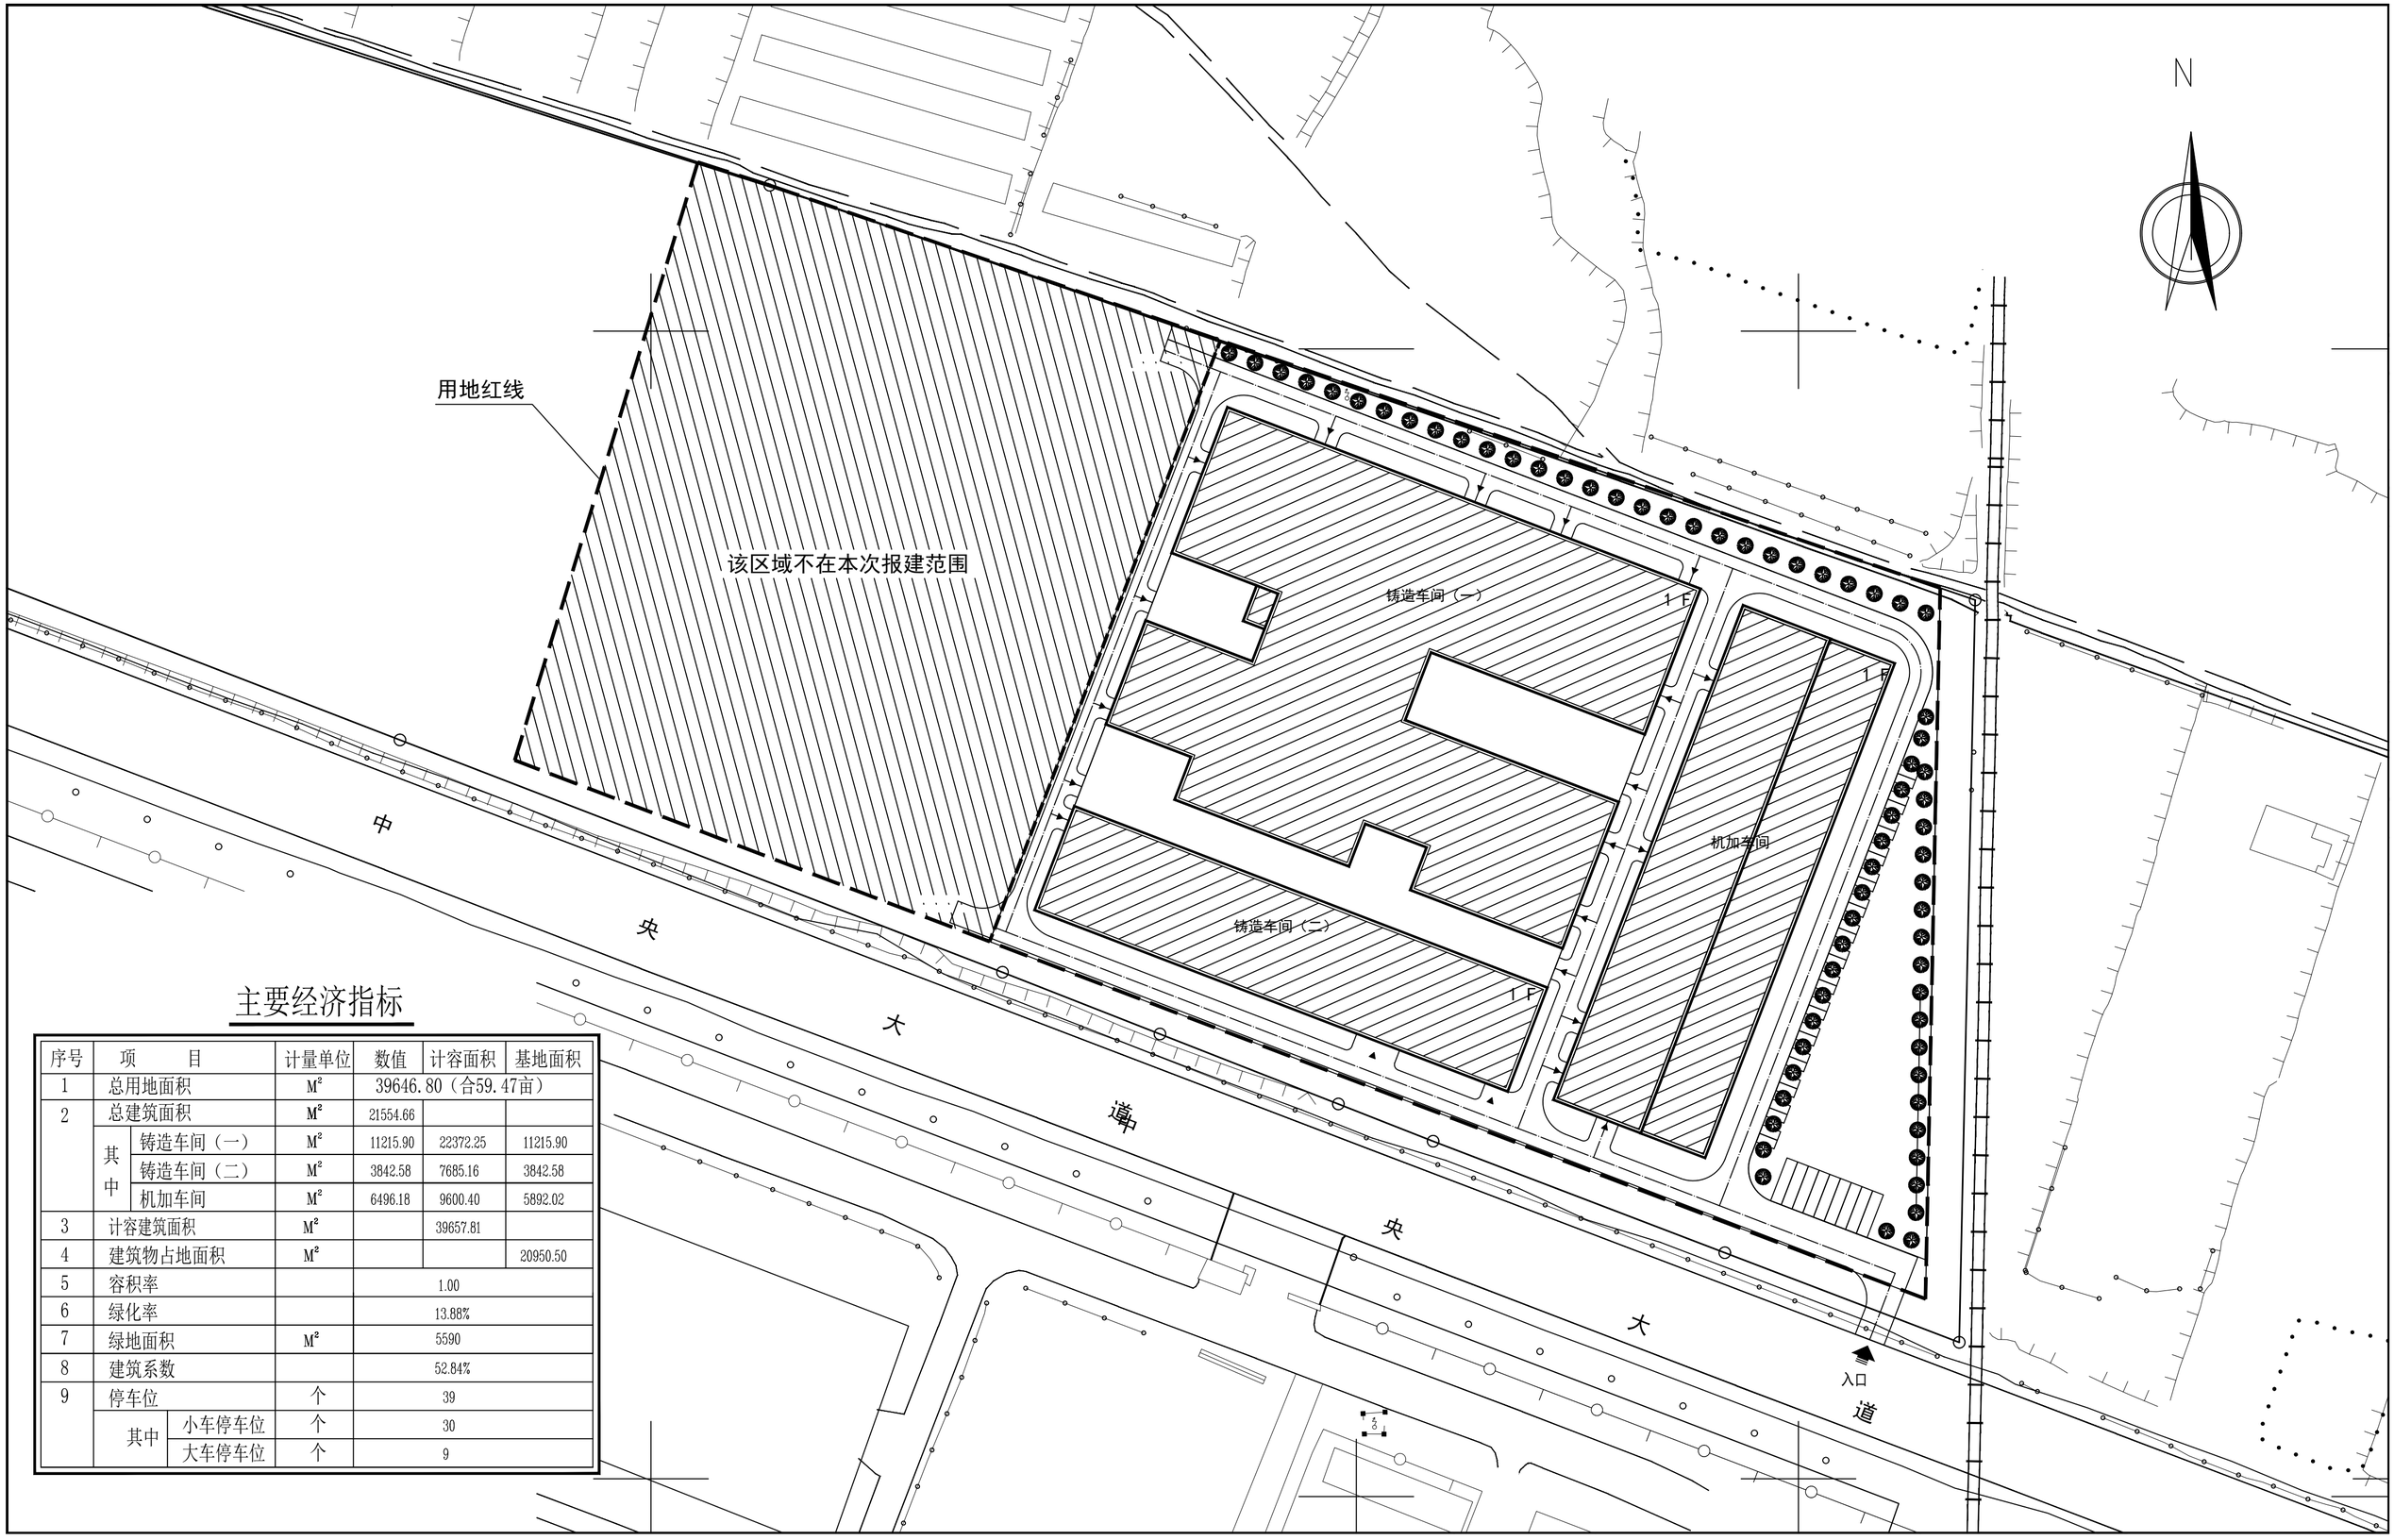

主要经济指标

序号	项目		计量单位	数值	计容面积	基地面积
1	总用地面积		M²	39646.80（合59.47亩）		
2	总建筑面积		M²	21554.66		
	其中	铸造车间（一）	M²	11215.90	22372.25	11215.90
		铸造车间（二）	M²	3842.58	7685.16	3842.58
		机加车间	M²	6496.18	9600.40	5892.02
3	计容建筑面积		M²		39657.81	
4	建筑物占地面积		M²			20950.50
5	容积率			1.00		
6	绿化率			13.88%		
7	绿地面积		M²	5590		
8	建筑系数			52.84%		
9	停车位		个	39		
	其中	小车停车位	个	30		
		大车停车位	个	9		