
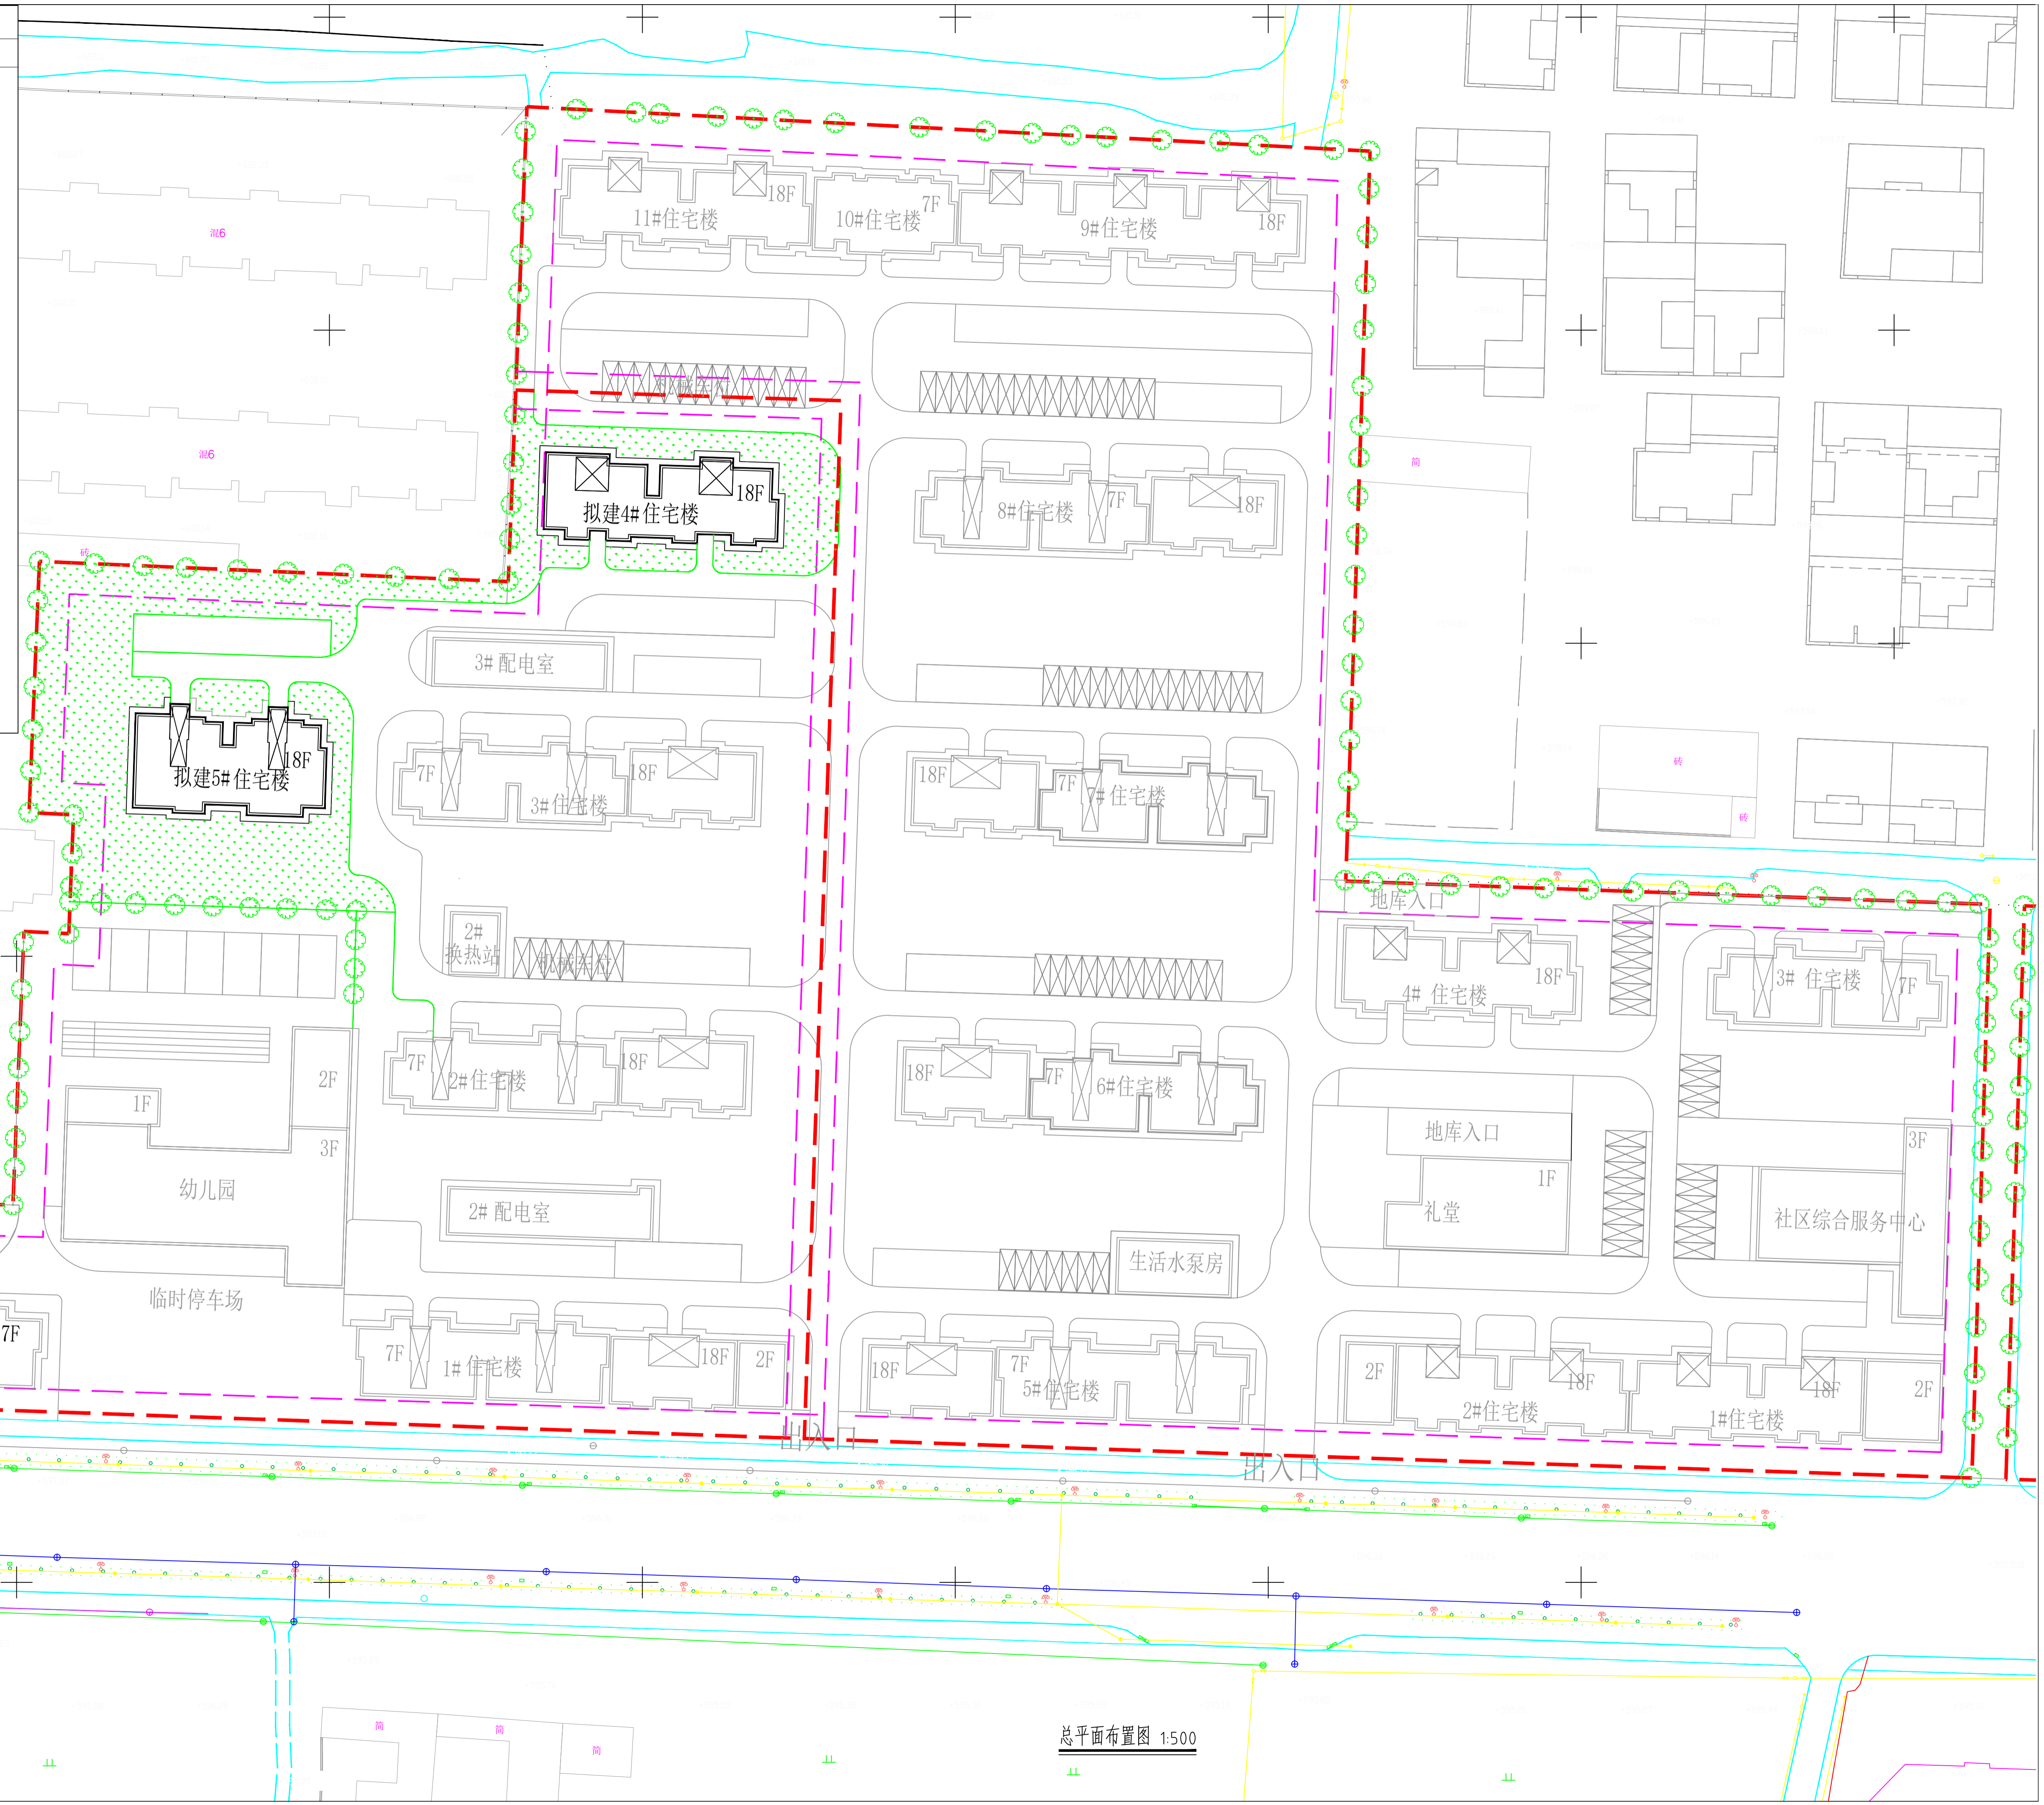


主要技术经济指标		
分项名称	沁雅佳苑	单位
总用地面积	22599.26	m ²
总建筑面积	53784.90	m ²
地上建筑面积	49764.08	m ²
住宅筑面积	44583.55	m ²
其中	7层	15617.12
	18层	28966.43
商业网点建筑面积	1722.25	m ²
幼儿园	2910.45	m ²
礼堂		m ²
社区服务中心		m ²
设备用房	547.83	m ²
地下建筑面积	4020.82	m ²
其中	储藏室及设备用房	4020.82
	车库	m ²
车位	100.00	个
容积率	2.20	m ²
绿地率	35.17%	
建筑密度	25.66%	
户数统计	60 m ²	
	80 m ²	40 户
	100 m ²	18 户
	120 m ²	332 户
	合计	390 户

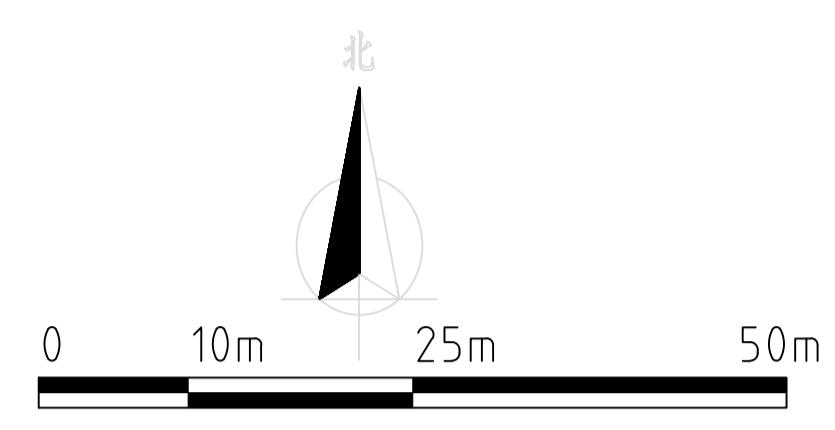

翔云小区

总平面布置图 1:500