


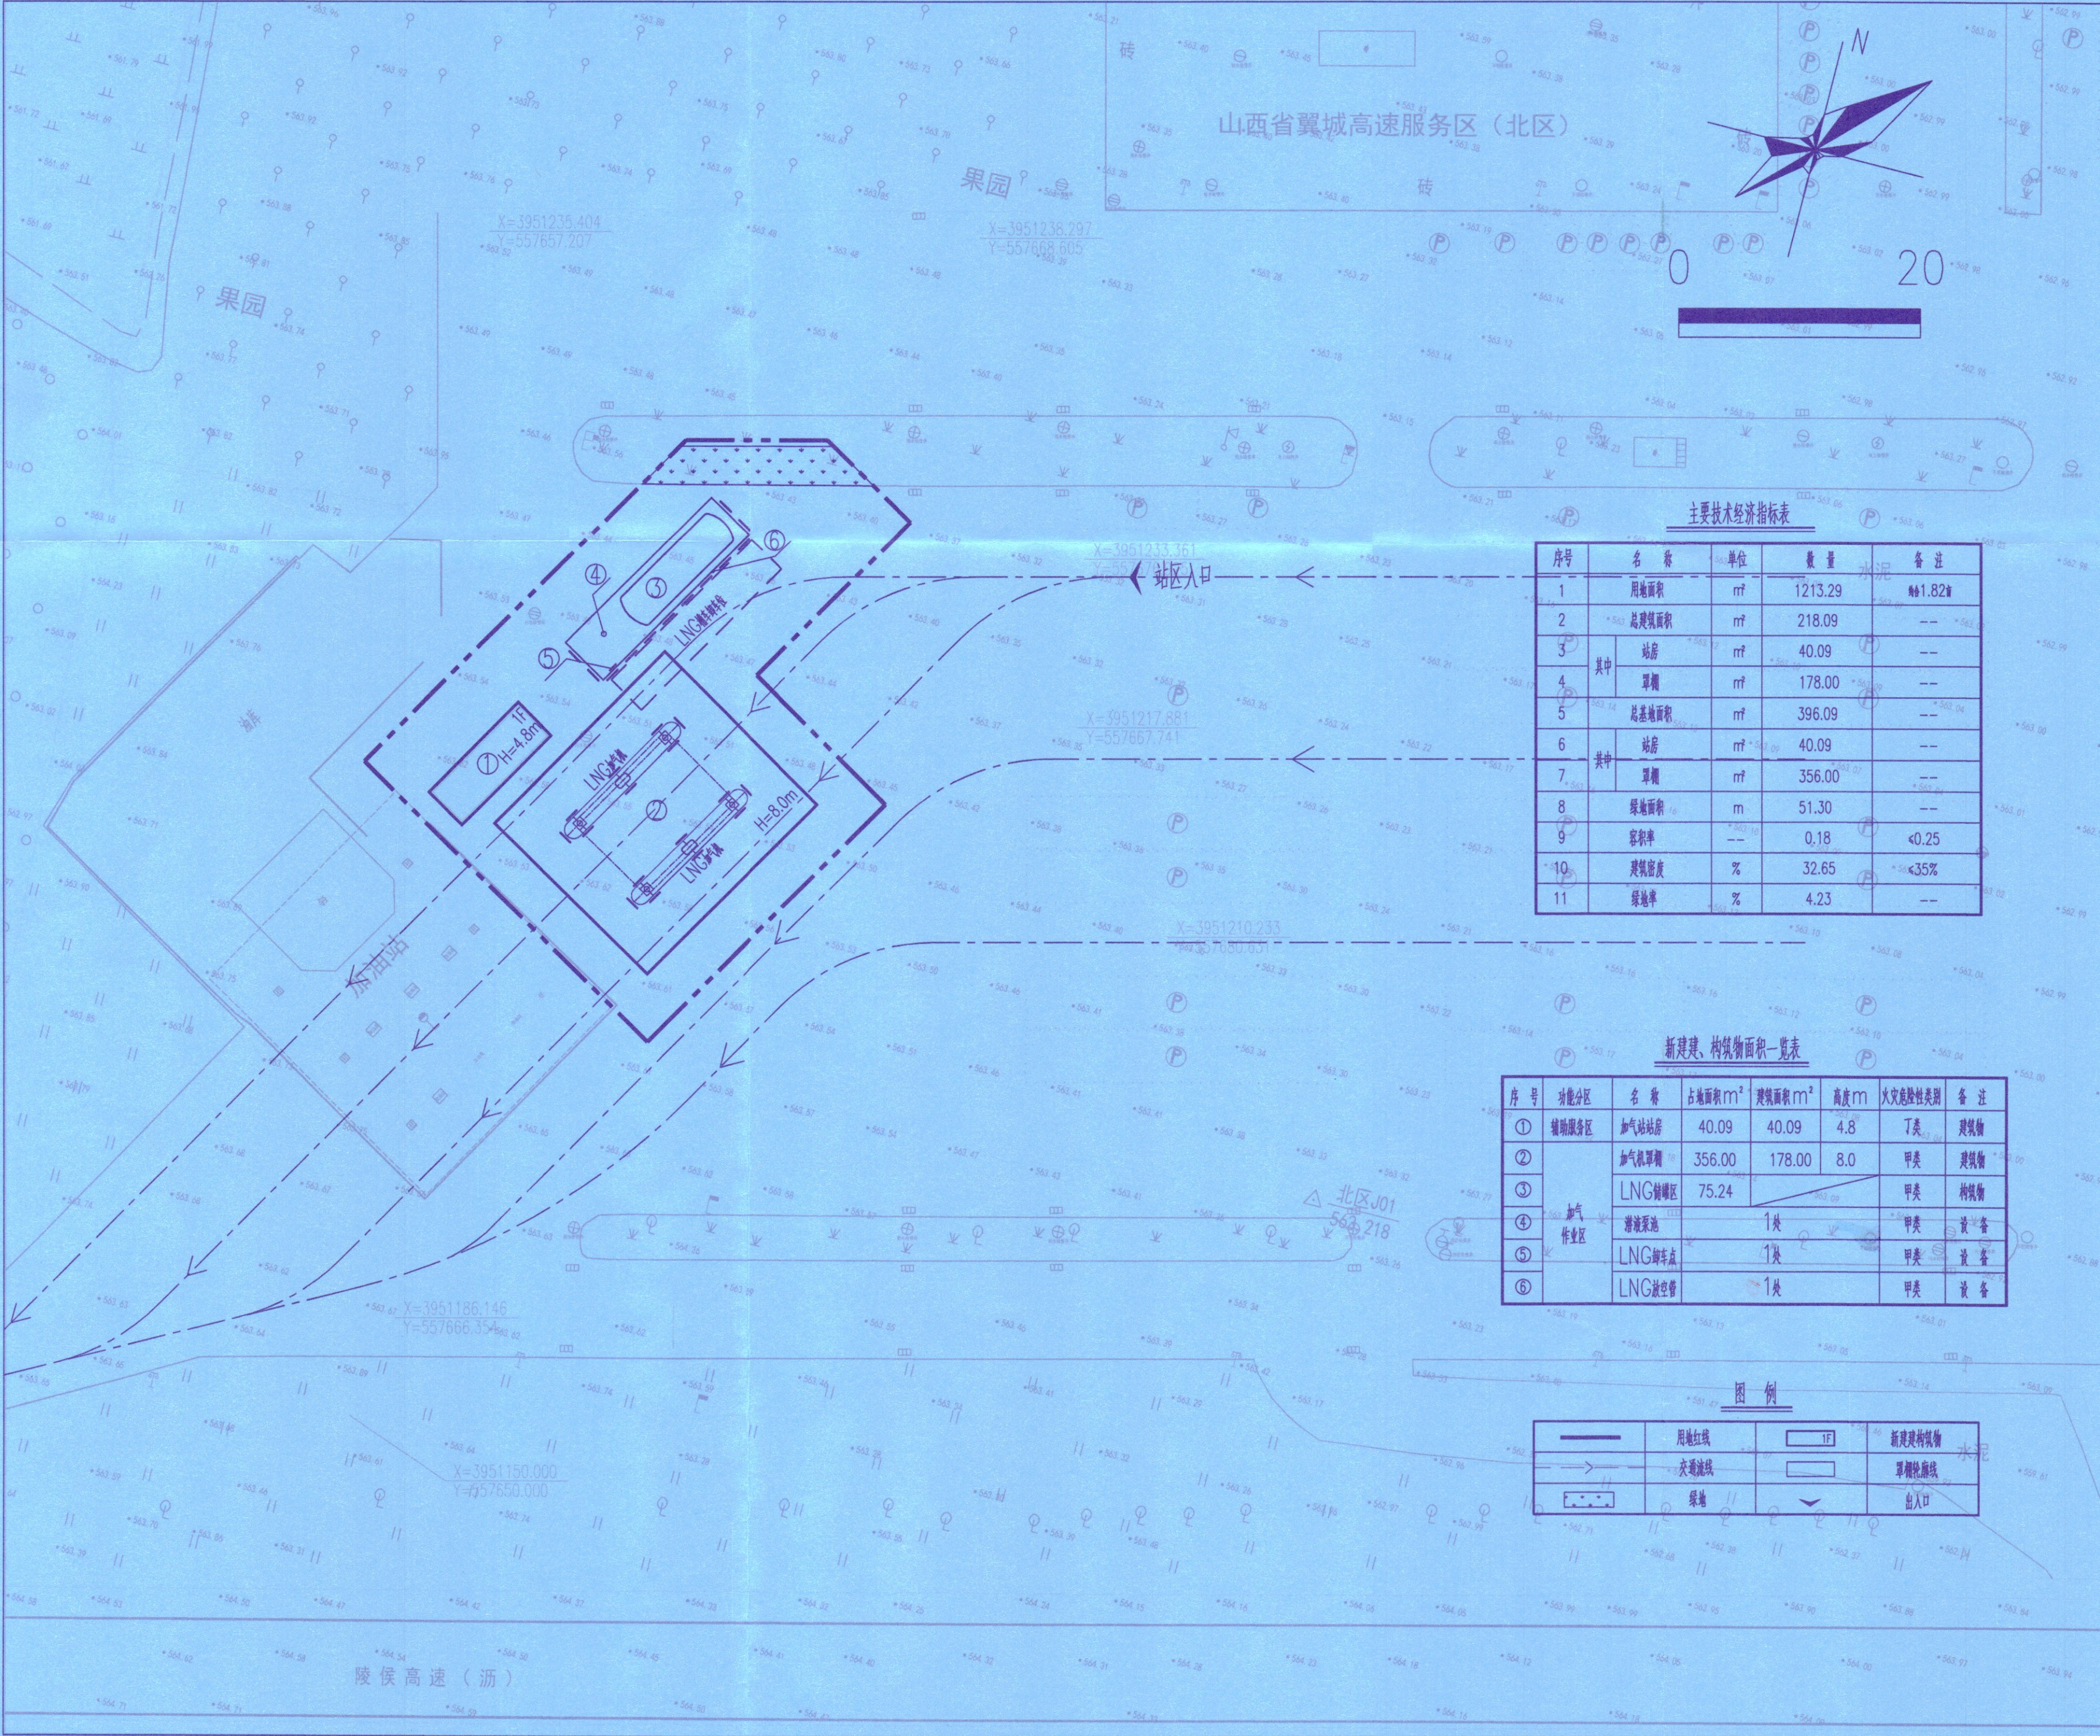

主要技术经济指标表

序号	名称	单位	数量	备注
1	用地面积	m ²	1213.29	约1.82亩
2	总建筑面积	m ²	218.09	--
3	其中			
4	站房	m ²	40.09	--
5	罩棚	m ²	178.00	--
6	总建筑面积	m ²	396.09	--
7	其中			
8	站房	m ²	40.09	--
9	罩棚	m ²	356.00	--
10	绿地面积	m	51.30	--
11	容积率	--	0.18	<0.25
12	建筑密度	%	32.65	<35%
13	绿化率	%	4.23	--

新建、构筑物面积一览表

序号	功能分区	名称	占地面积m ²	建筑面积m ²	高度m	火灾危险性类别	备注
①	辅助服务区	加气站站房	40.09	40.09	4.8	丁类	建筑物
②		加气机罩棚	356.00	178.00	8.0	甲类	建筑物
③		LNG储罐区	75.24			甲类	构筑物
④	加气作业区	潜液泵池		1处		甲类	设备
⑤		LNG卸车点		1处		甲类	设备
⑥		LNG放空管		1处		甲类	设备

图例

——	用地红线	1F	新建建筑物
——>——	交通流线	罩棚轮廓线	
——	绿地	出入口	

出图专用章

规划证书编号 川自资规乙字22510075
本图须加盖本公司出图印章 否则一律无效



审定人	梁飞业	梁飞业
项目总负责人	俞克伟	俞克伟
专业负责人	刘 珊	刘 珊
校对人	谢升平	谢升平
设计人	徐一伟	徐一伟
制图人	徐一伟	徐一伟
建设单位		

山西中交翼侯高速公路有限公司

项目名称 翼城县翼侯高速服务区加气站

(南、北区)建设项目

中科建研规划设计有限公司

城乡规划编制出图专用章

北区总平面图

证书等级:乙级 证书编号:川自资规乙字22510075

有效期限:自2022年10月25日至2027年10月25日

日期

2025.08