


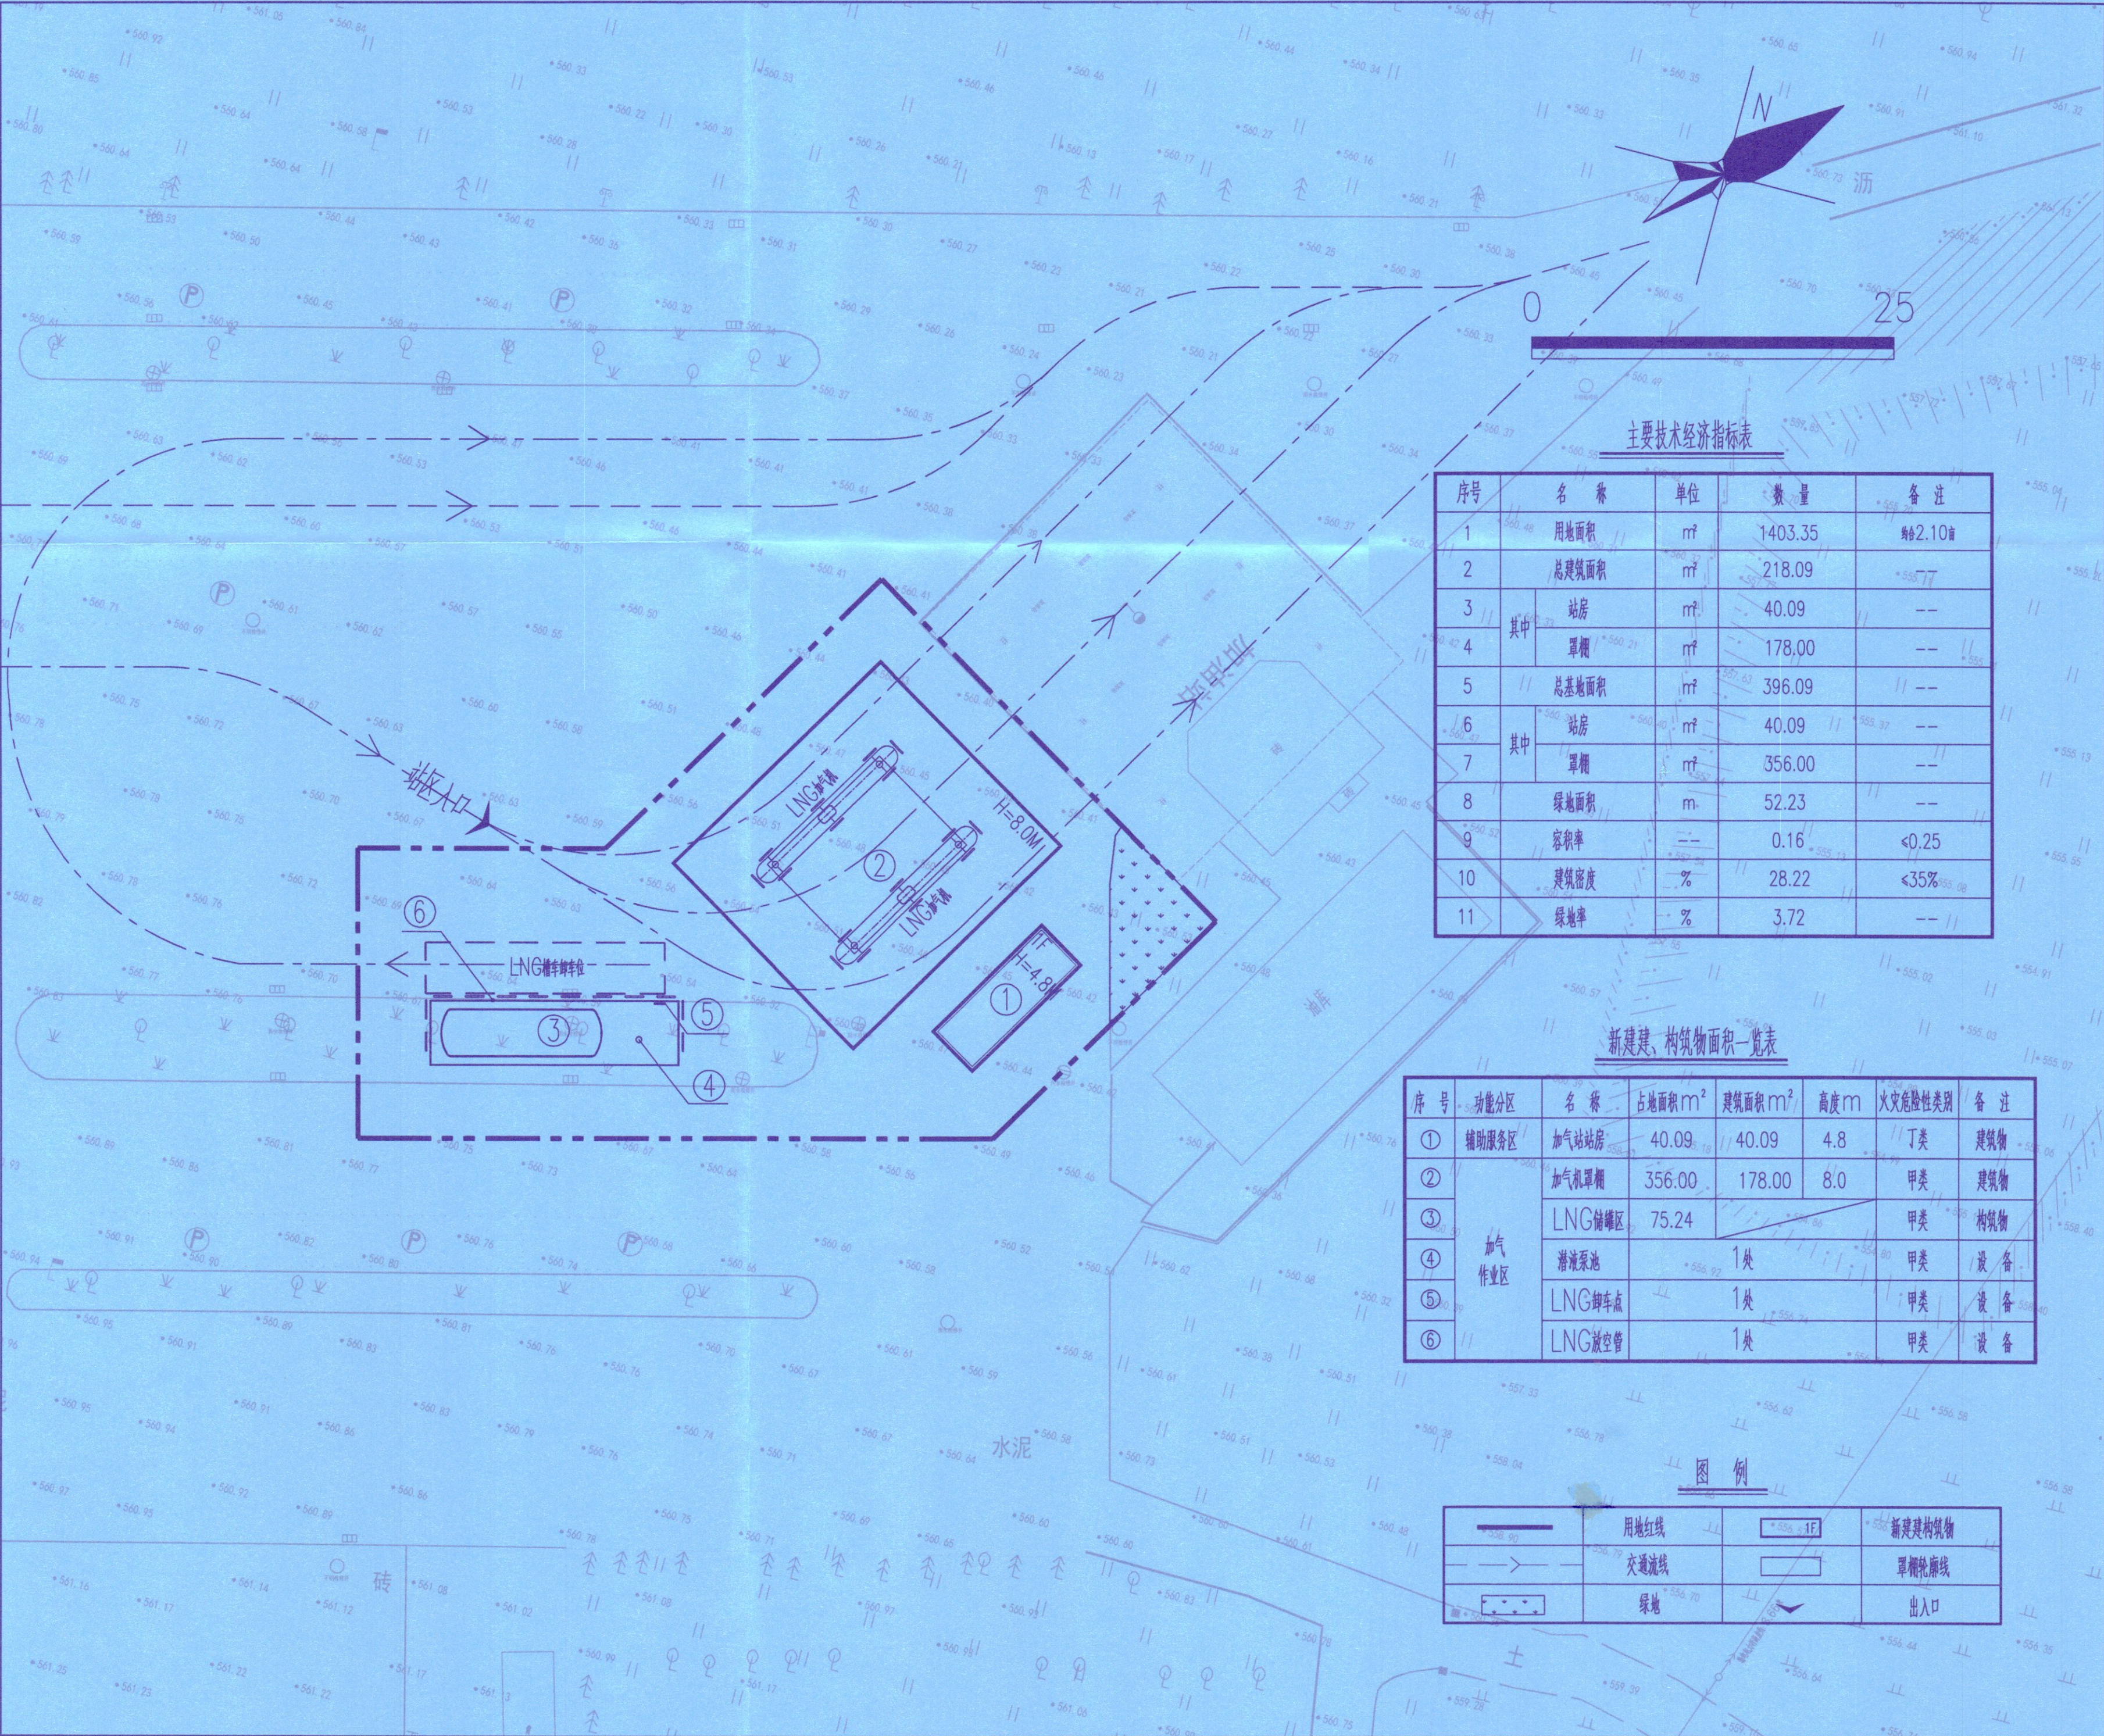

主要技术经济指标表

序号	名称	单位	数量	备注
1	用地面积	m²	1403.35	海拔2.10m
2	总建筑面积	m²	218.09	
3	其中			
4	站房	m²	40.09	--
5	罩棚	m²	178.00	--
6	总建筑面积	m²	396.09	--
7	其中			
8	站房	m²	40.09	--
9	罩棚	m²	356.00	--
10	绿地面积	m	52.23	--
11	容积率	--	0.16	≤0.25
12	建筑密度	%	28.22	≤35%
13	绿地率	%	3.72	--

新建、构筑物面积一览表

序号	功能分区	名称	占地面积m²	建筑面积m²	高度m	火灾危险性类别	备注
①	辅助服务区	加气站站房	40.09	40.09	4.8	丁类	建筑物
②		加气机罩棚	356.00	178.00	8.0	甲类	建筑物
③		LNG储罐区	75.24			甲类	构筑物
④	加气作业区	潜液泵池		1处		甲类	设备
⑤		LNG卸车点		1处		甲类	设备
⑥		LNG放空管		1处		甲类	设备

图例

	用地红线		新建构筑物
	交通流线		罩棚轮廓线
	绿地		出入口

出图专用章

规划证书编号 川自资规乙字22510075
本图须加盖本公司出图印章 否则一律无效



审定人 梁飞业 梁飞业
项目总负责人 俞克伟 俞克伟
专业负责人 刘 翊 刘翊
校对人 谢升平 谢升平
设计人 徐一伟 徐一伟
制图人 徐一伟 徐一伟
建设单位 山西中交翼侯高速公路有限公司

项目名称 翼城县翼侯高速服务区加气站
(南、北区)建设项目

子项名称 翼城县翼侯高速服务区加气站
(南区)总平面图
证书等级:乙级 证书编号:川自资规乙字22510075
有效期限:自2022年10月25日至2027年10月25日

日期 2025.08