


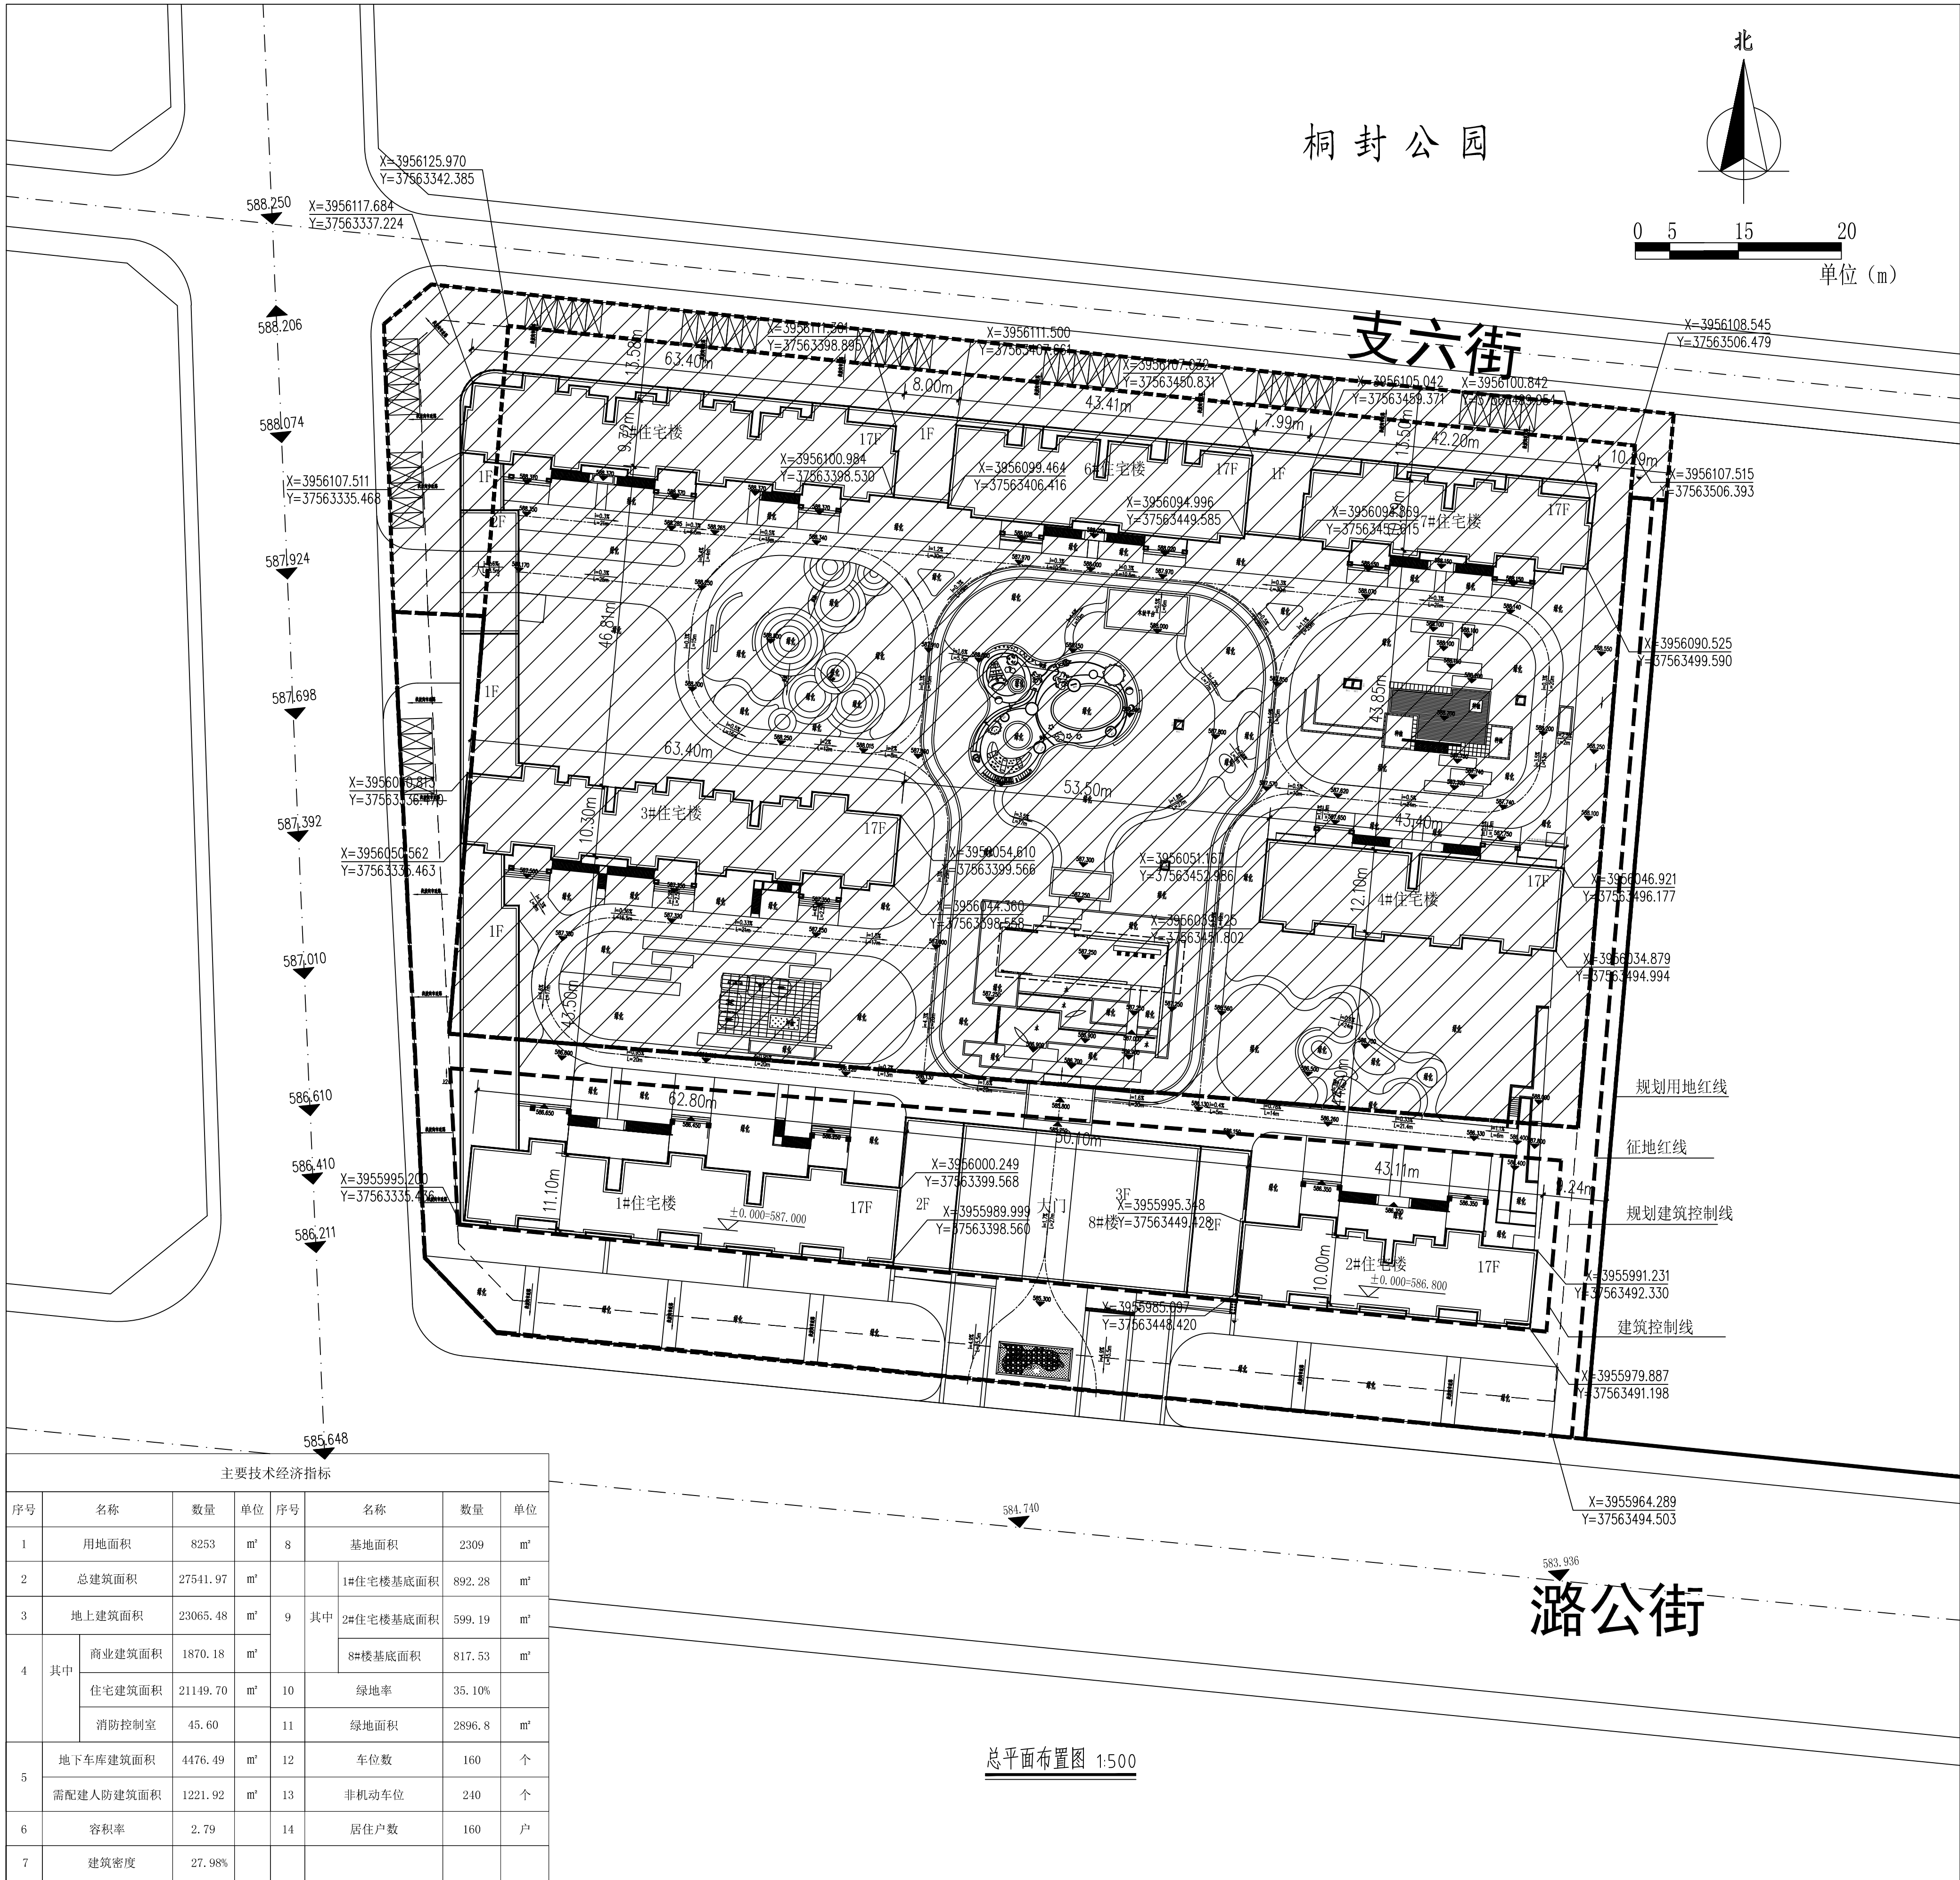

总平面布置图 1:500

★ 请勿以比例度量此图，一切尺寸依图内数字所示为准
★ 使用此图时，应同时参照其它图纸，如发现有相互矛盾之处，请立即通知建筑师
★ 此图纸版权归本设计单位所有
★ 本图须加盖本院出图签章，否则一律无效



上海汇汇
规划设计有限公司
Shanghai Planning and
Architectural Design Co., Ltd

■ 证书

建筑甲级 A231027654

市政乙级

规划乙级

■ 地址

地址：上海市崇明区新河镇新中路921弄

出图章

注册章

设计编号 HP23-01-002

比例 1:100

审定 赵志江

审核 辛洪林

项目负责人 靳晓涛

专业负责人 靳晓涛

校对 徐鹏

设计 高天锋

建设单位 山西长圣房地产开发有限公司

项目名称 黄城县玉桐尚苑住宅小区项目
(二期)

工程名称 总平面图布置图

图名 总平面图布置图

设计阶段 施工图

图别 建筑

张数 01

张次 01

图幅 A1

出图日期 2023.1